


Ontwerp droogzetvoorziening (1)

Locatie




Ontwerp droogzetvoorziening (2)

Zijaanzicht

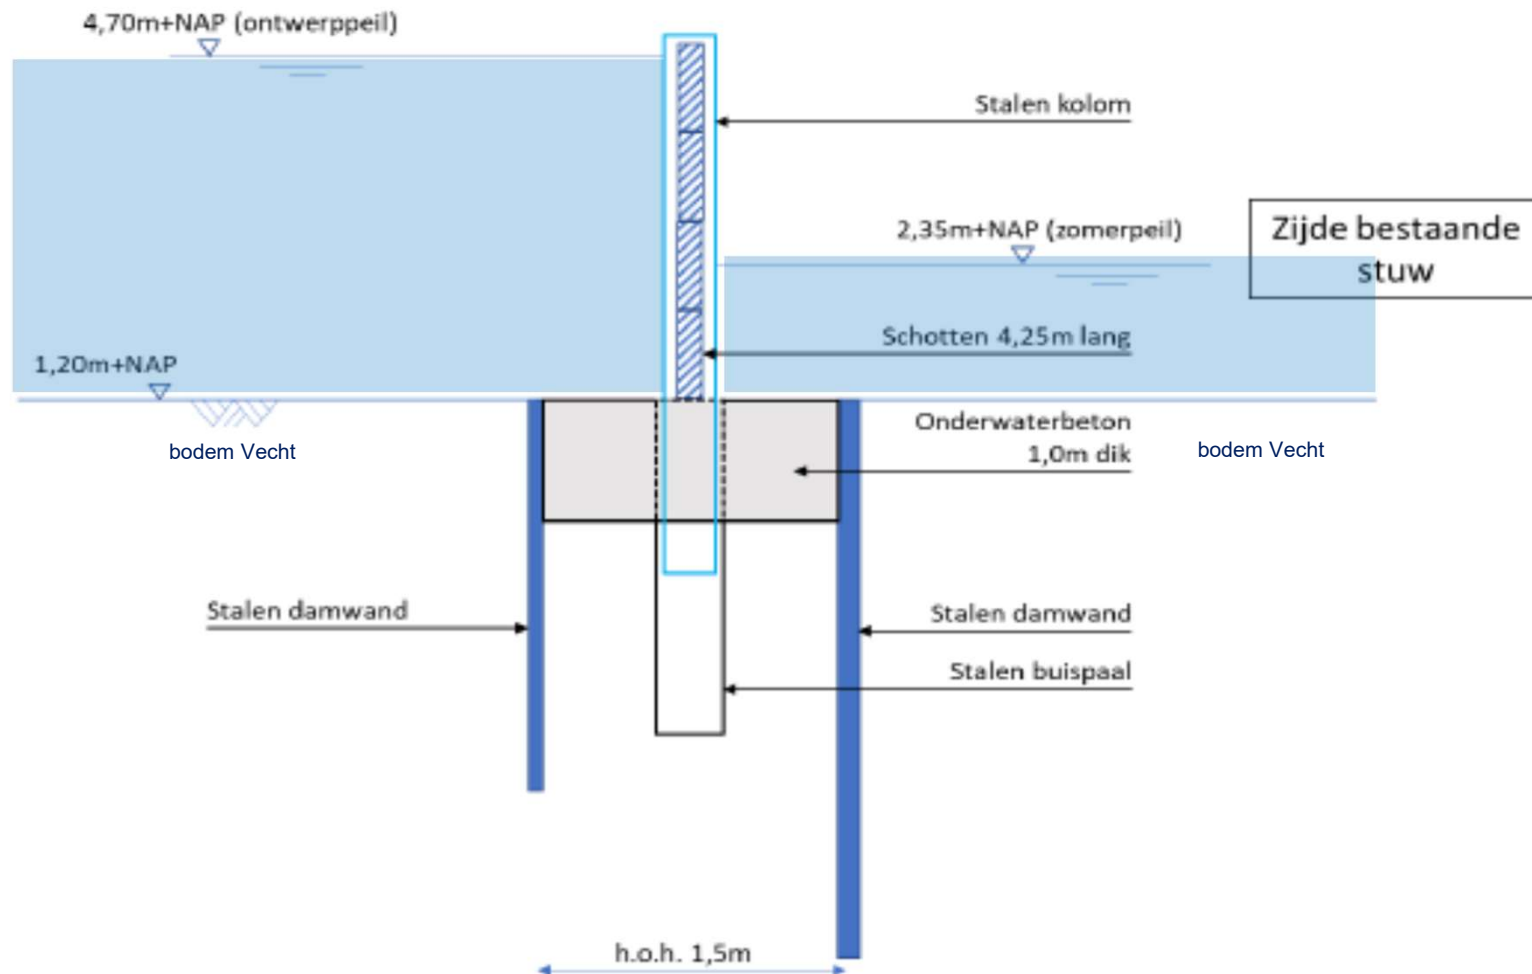

Ontwerp droogzetvoorziening (3)

Aanzicht droogzetvoorziening buiten gebruik

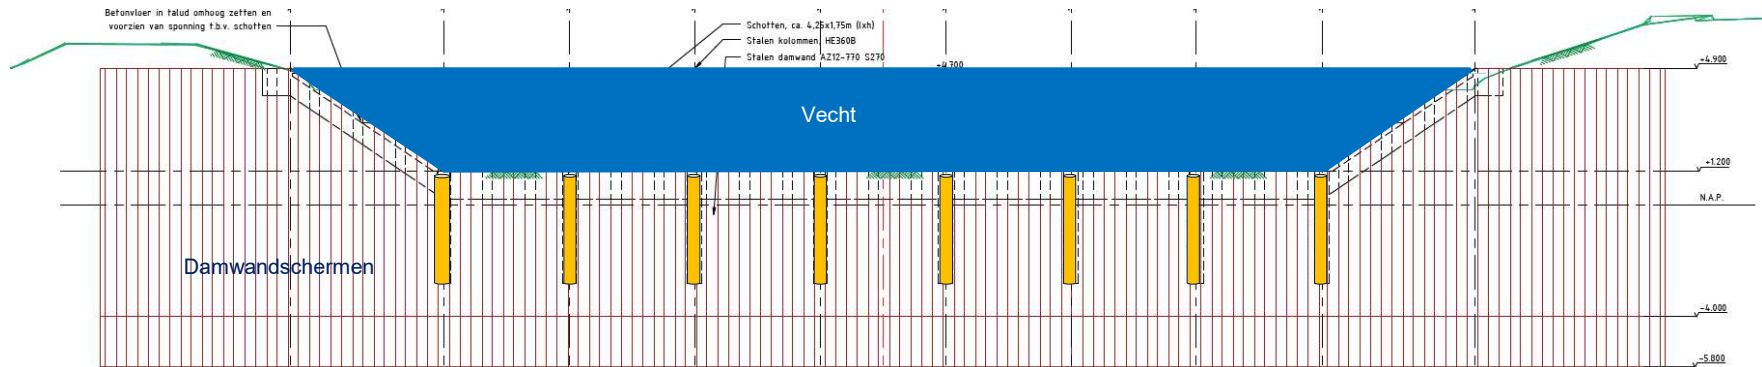

Aanzicht droogzetvoorziening in gebruik

