



Overzicht situatie: nieuw boothelling (nabij inlaat)
 schaal 1:100

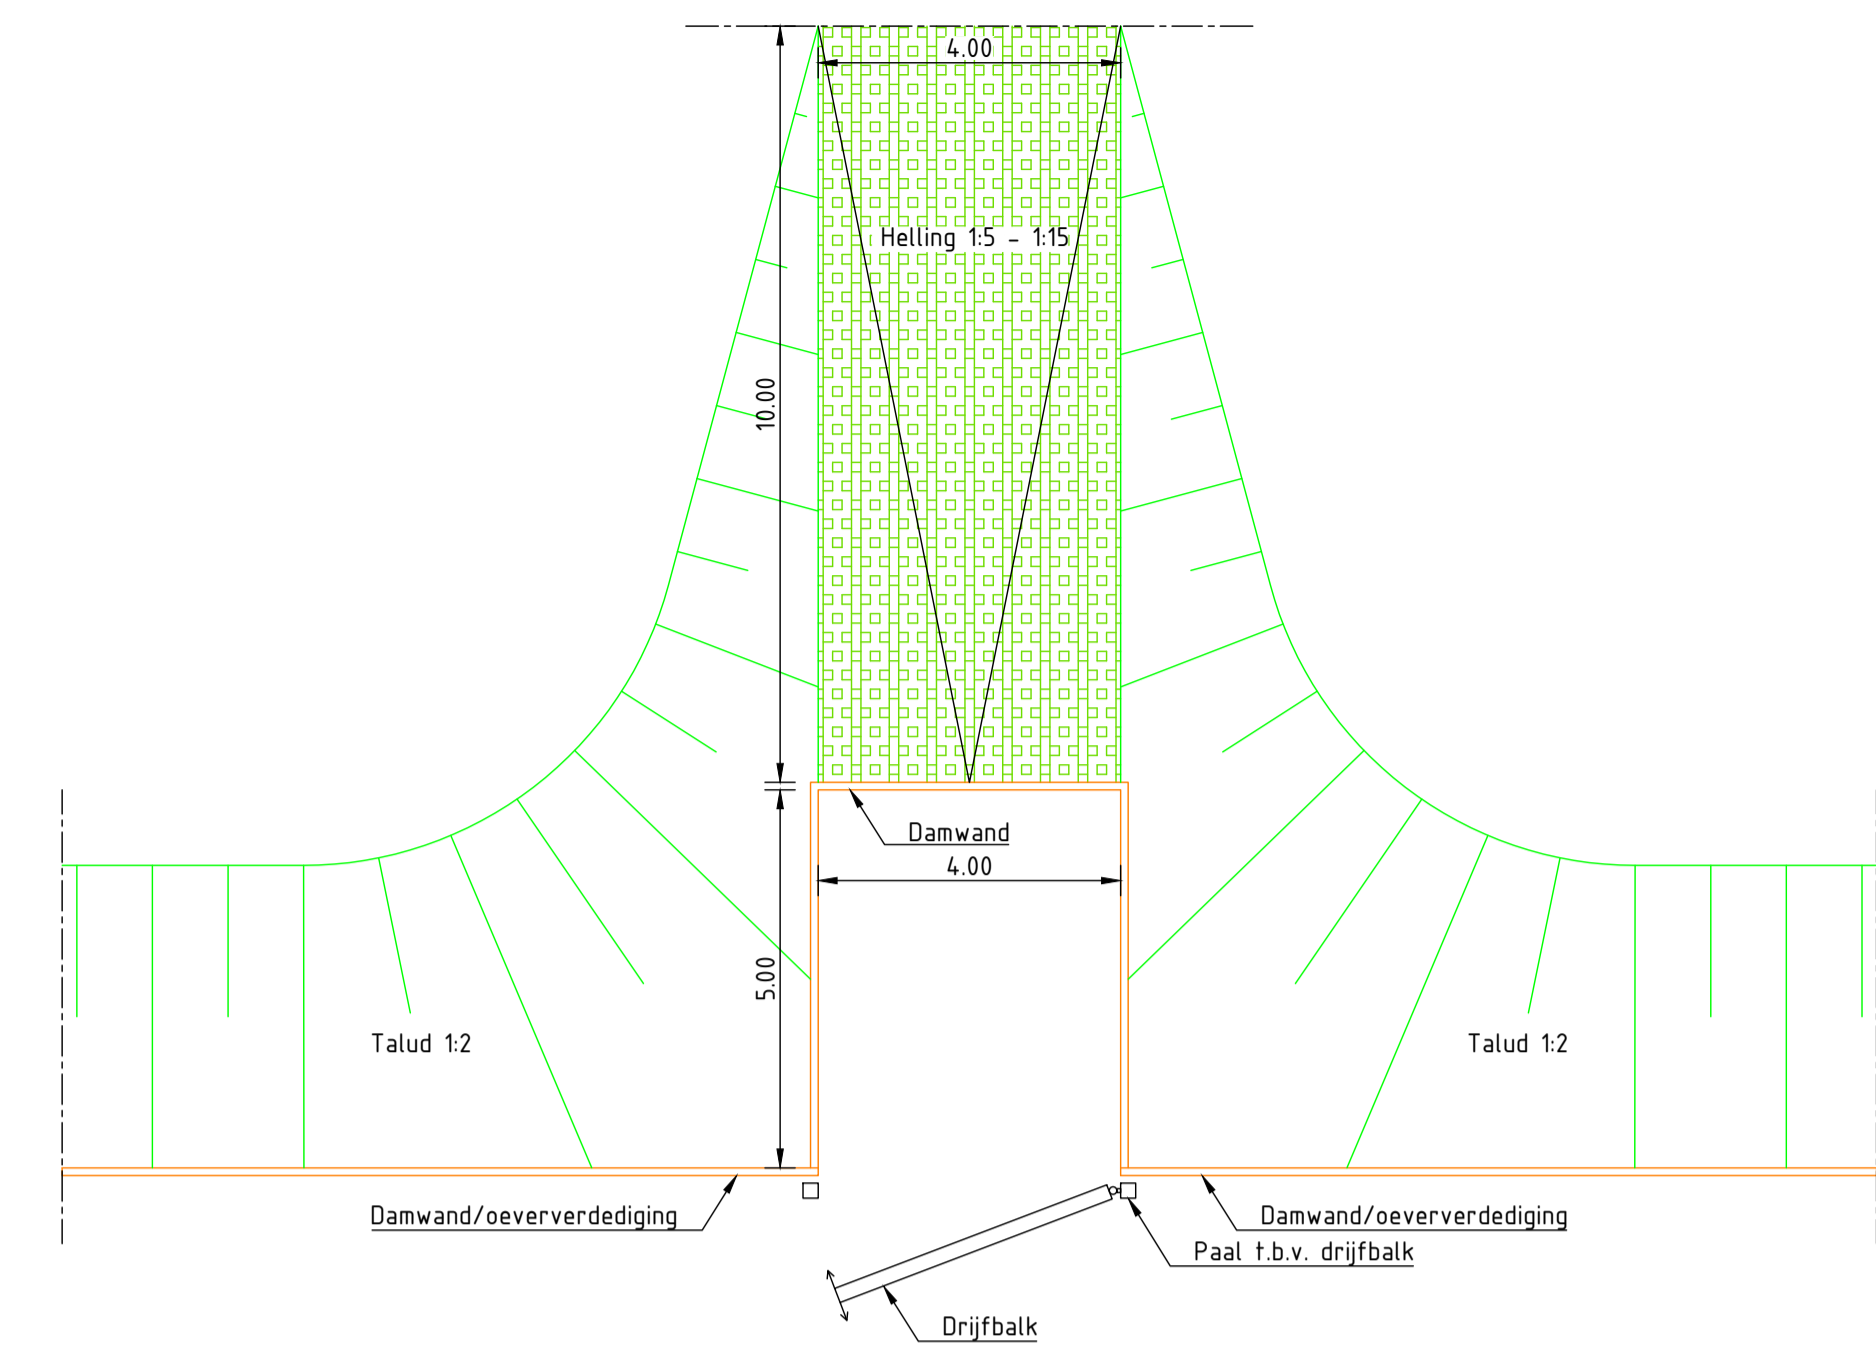


Principedetail 1: boothelling (bovenaanzicht)
 schaal 1:100

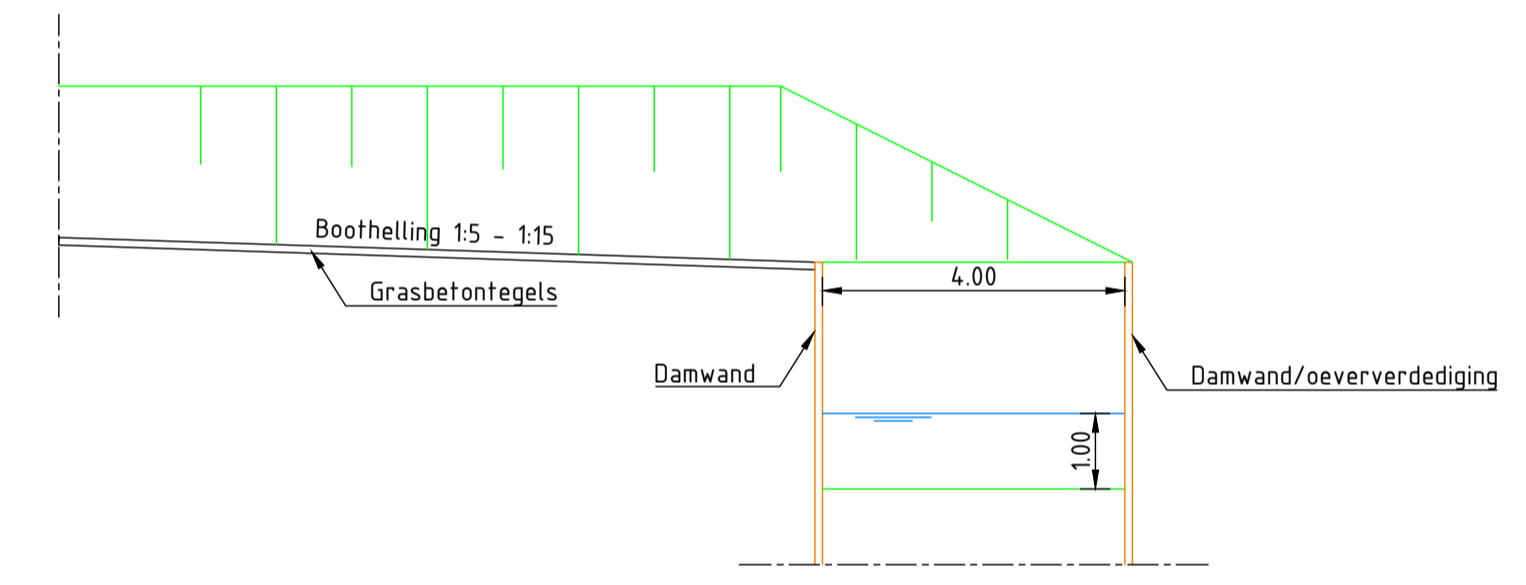

Principedetail 2: boothelling (doorsnede)
 schaal 1:100

Opmerkingen

- Maten in meters en dimensies van materialen in mm, tenzij anders aangegeven.
- Coördinaten in RD-stelsel en hoogtematen in meters t.o.v. N.A.P.

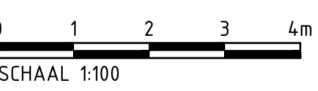

2.0	Diverse wijzigingen	HHN	RJN	MHS	09-06-2022
1.0	Eerste uitgave	HHN	RJN	MHS	05-05-2022
versie	wijzigingen	getekend	controle	gezien	datum uitgifte
Waterschap Vechtstromen Vechtrijk Gramsbergen Definitief Ontwerp (DO) Detail: Boothelling/uithaalvoorziening (Blad 1 van 1)					
projectnr.	210481	status	Concept	schaal	1:100
besteknr.	210481	document	TEK	formaat	A1
				blad	01
				aantal	01
tek.nr. 210481_AdB_TEK_4009					

