


Bovenaanzicht inlaatconstructie  
 schaal 1 : 100

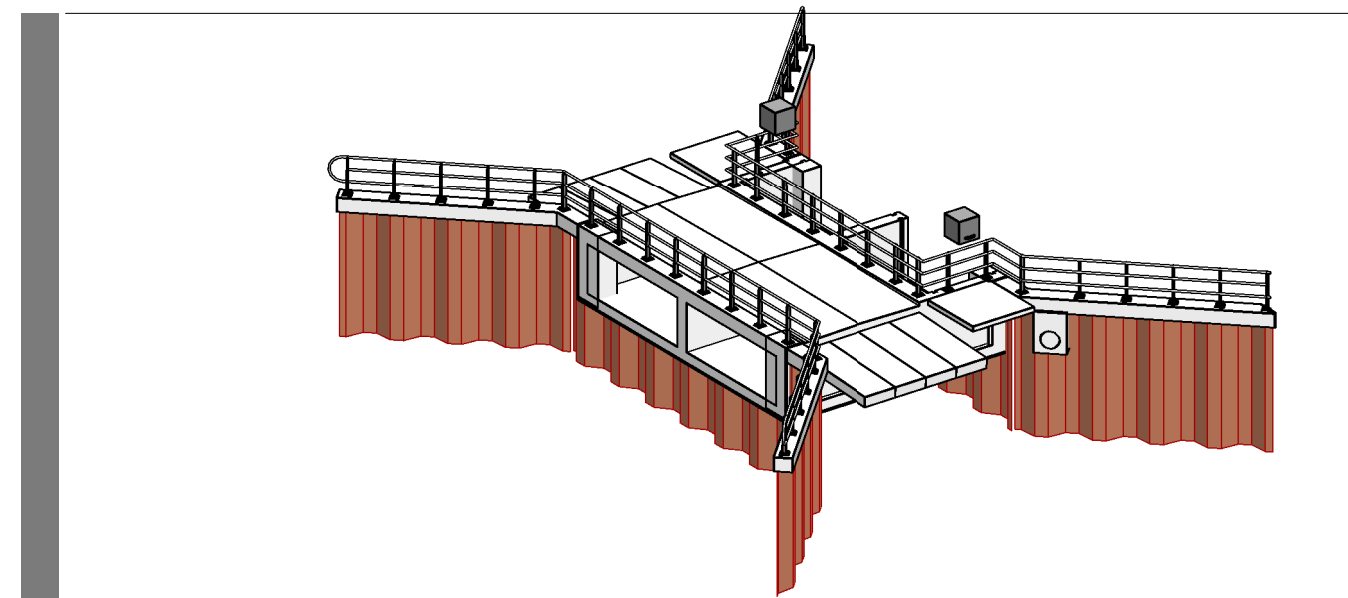

- Meetvoering in millimeters, tenzij anders vermeld
- Leidingdiameters in millimeters, tenzij anders vermeld
- Hoogteaanvoering in meters t.o.v. N.A.P., tenzij anders vermeld
- Coördinaten in meters, tenzij anders vermeld
- Toepassen vellingkant 15x15mm

1:0	02-06-2022	D.S.	R.H.	Eerste vrijgave definitief
W.P.C.	Datum	Get.	Get.	Aand de afzender

**Aveco de Bondt**  
 ingenieursbedrijf

**NEPOCON**  
 ingenieurs & adviseurs

Project: Vechtrijk Gramsbergen  
 Onderdeel: Inlaatconstructie De Haandrik  
 Overzicht locatie  
 Definitief ontwerp

Opdrachtgever:	Waterschap Vechstroom / Gemeente Hardenberg
Projectleider:	R. Haghuys
Tekenaar:	D. Smit
Formaat:	A0 (1189x841)
Status:	Definitief
Datum:	02-06-2022
Schaal:	Zie tekening
Projectnummer:	212090
Tekeningnummer:	DO-1201

Aveco de Bondt  
 Burgemeester van der Borchstraat  
 745 CH Haren  
 T: 0541 853323  
 E: info@avecodebondt.nl  
 W: www.avecodebondt.nl

Blomweg 21 | 7958 PG | Hengelo  
 Marktstraat 41 | 3824 LW | Leersdorf  
 T: 014 7634690  
 E: info@nepocon.nl  
 W: www.nepocon.nl