




PRINCIPE DWARSPROFIEL KWELVIJVER
Schaal 1:100

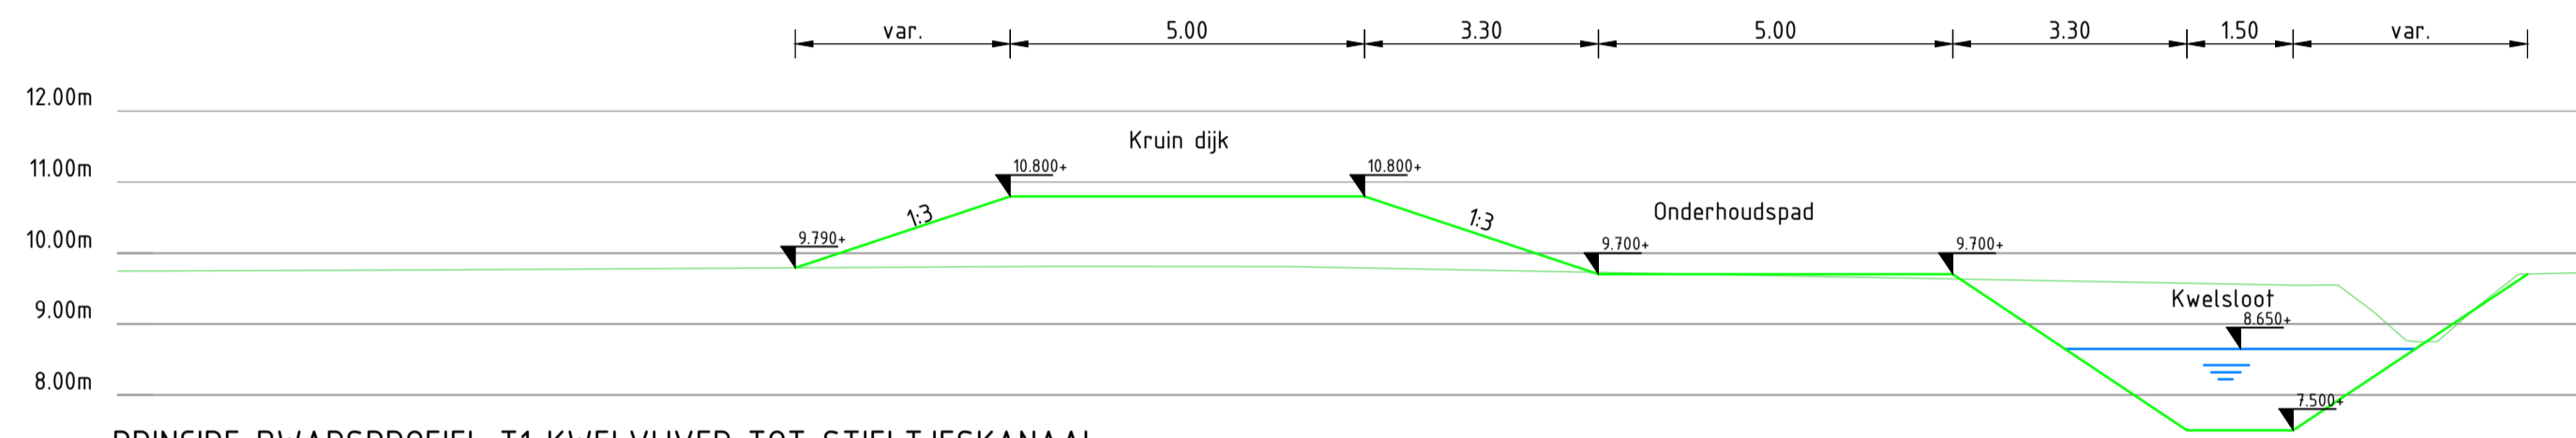

PRINCIPE DWARSPROFIEL T1 KWELVIJVER TOT STIELTJESKANAAL
Schaal 1:100

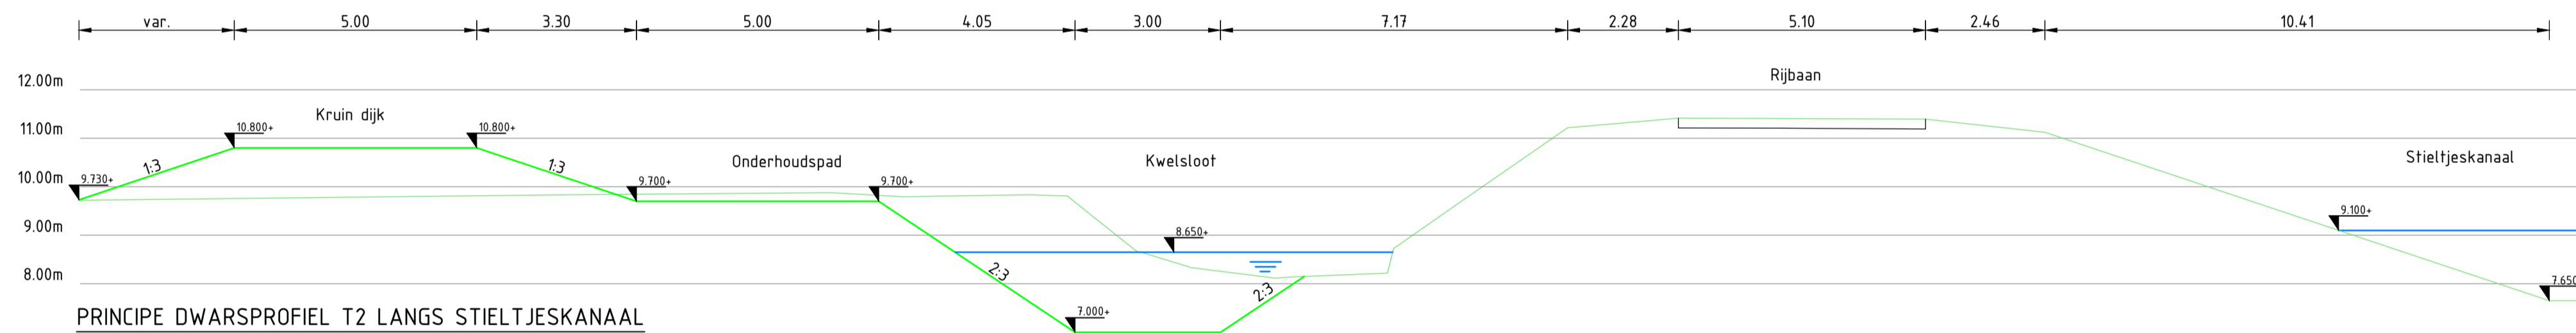

PRINCIPE DWARSPROFIEL T2 LANGS STIELTJESKANAAL
Schaal 1:100

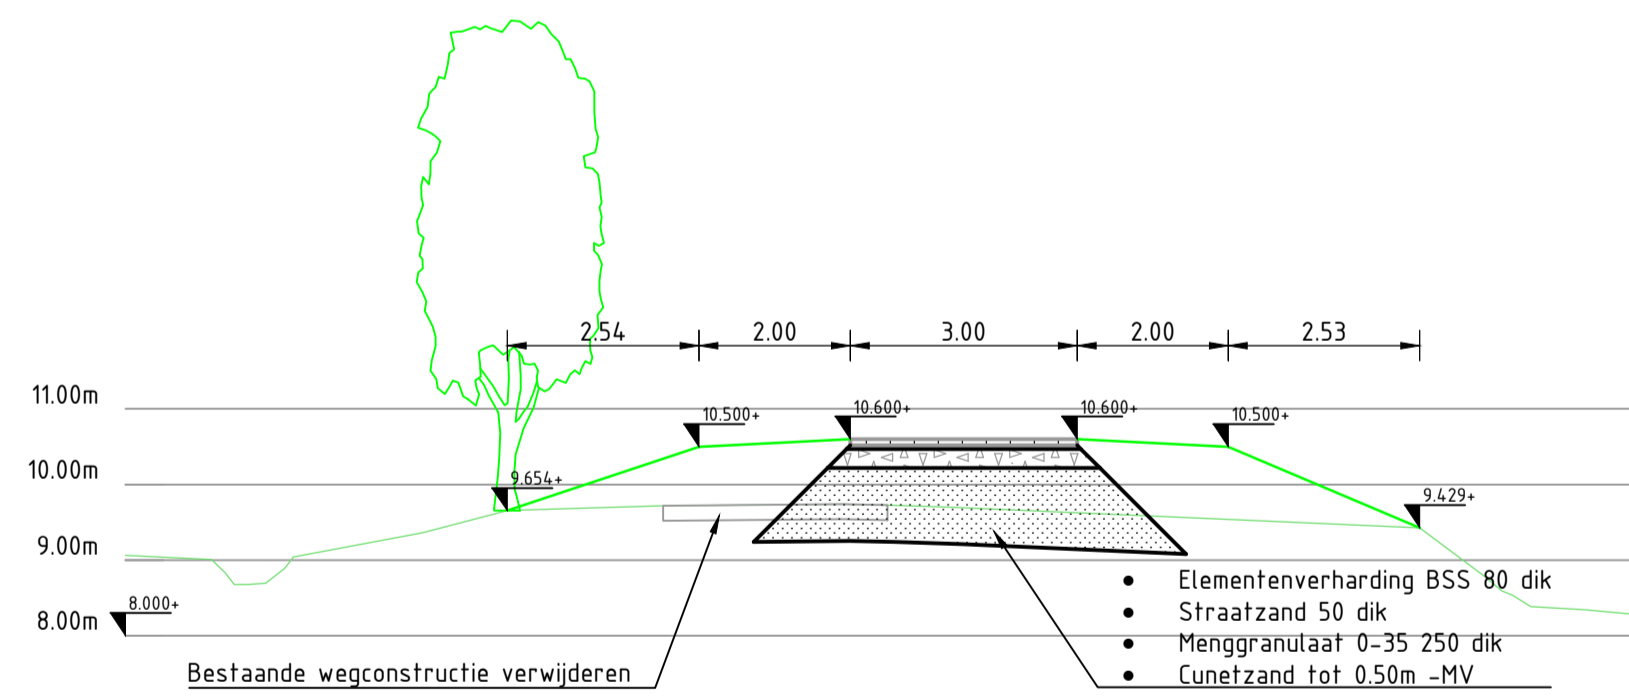

PRINCIPE PROFIEL OSSEHAARSEWEG
Schaal 1:100

Maten in meters, tenzij anders vermeld
Materiaalmaten in millimeters, tenzij anders vermeld
Peilmaten in meters t.o.v. NAP, tenzij anders vermeld
Diameters in millimeters, tenzij anders vermeld



Versie	Omschrijving	Datum	Get.	Gec.	Vrijg.
30	Diverse aanpassingen	17-06-2021	BGM	AMH	HRJ
10	Eerste uitgave	04-06-2021	BGM	AMH	HRJ

		Taww bv is gevestigd in Amsterdam - Assen - Deventer Eindhoven - Enschede - Leeuwarden Rotterdam - Utrecht www.tauw.nl	
Opmachtgever Waterschap Vechtstromen			
Project Waterberging Ossehaar			
Onderdeel Dwarsprofielen Kwelvijver, T1 en T2 en Ossehaarsweg			
Documentnummer 1277770-TE-WAT-DO-0106			
Geref. BGM Gec. AMH Vrijgave HRJ	Datum 04-06-2021 Schaal 1:100		
Projectnummer 1277770	Blad 6 van 10	Status Definitief 3.0	Formaat NLCS_A1_594x841