




5.00m t.o.v. NAP
DWARSPROFIEL: 5-5
 t.o.v. as: ALM 140 bij metreering 600

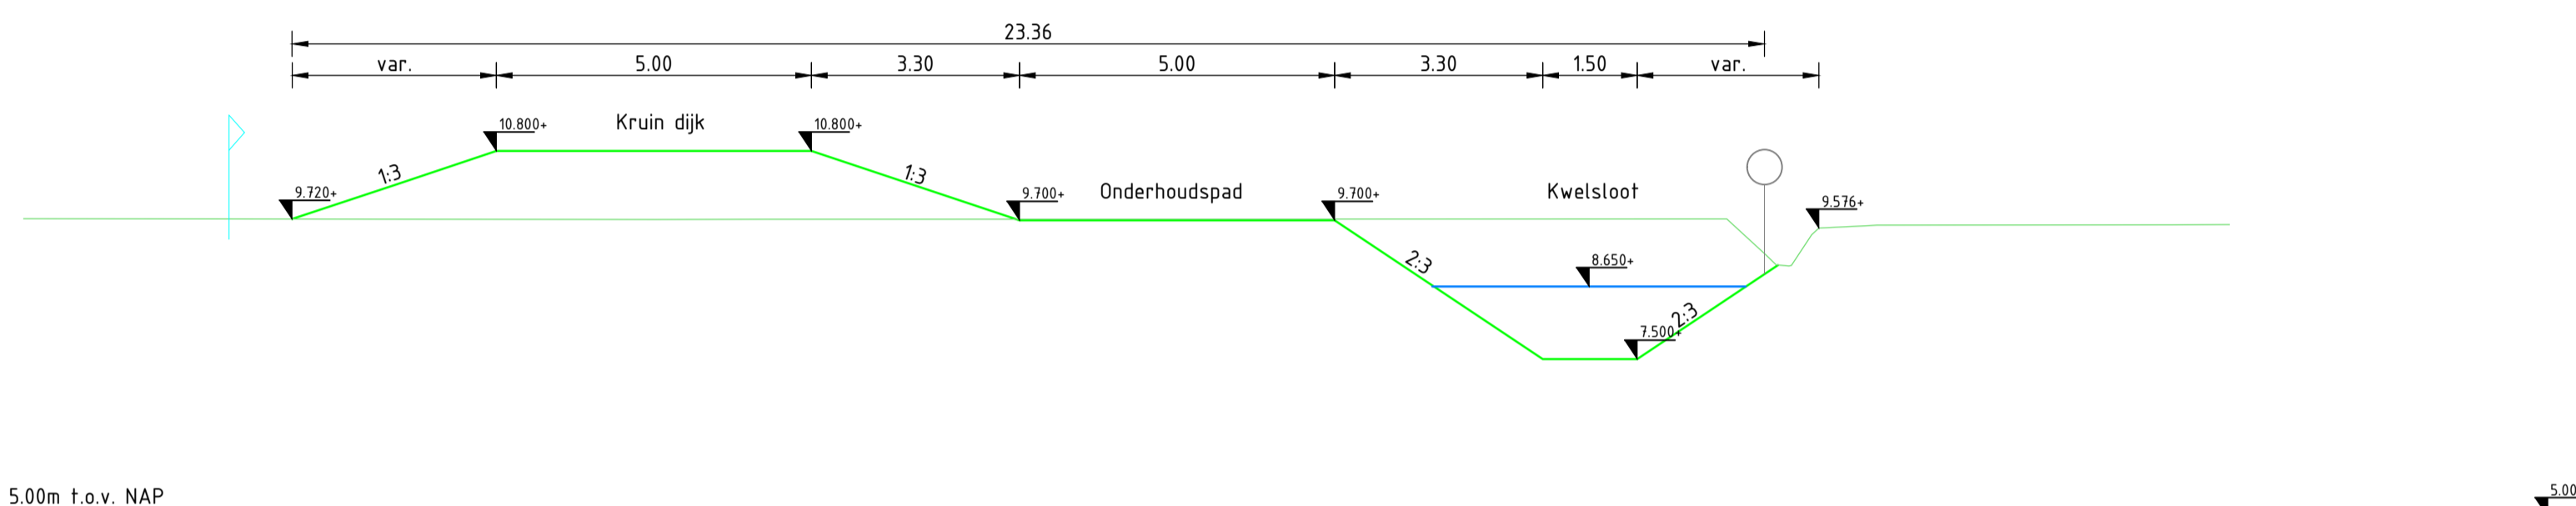

5.00m t.o.v. NAP
DWARSPROFIEL: DWP 6-6
 t.o.v. as: ALM 150 bij metreering 125

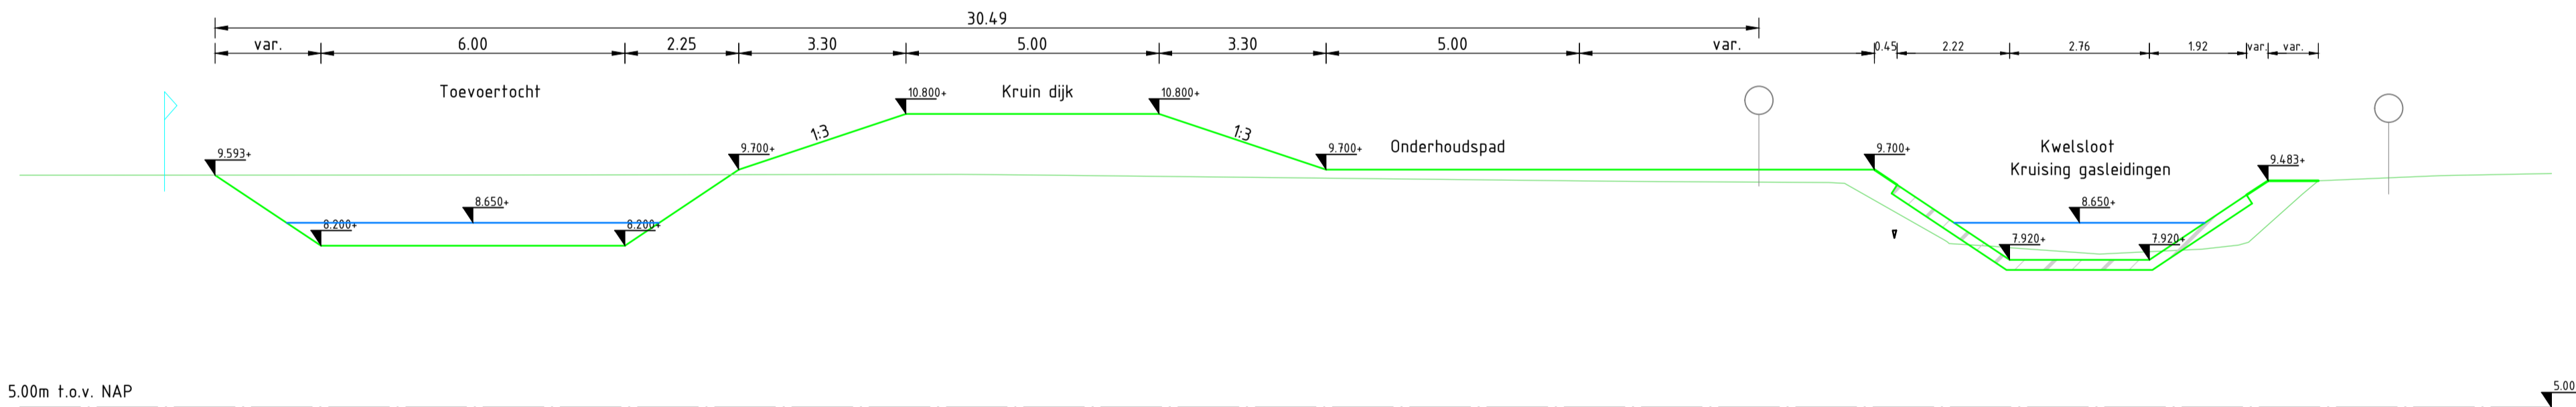

5.00m t.o.v. NAP
DWARSPROFIEL: DWP 7-7
 t.o.v. as: ALM 160 bij metreering 25

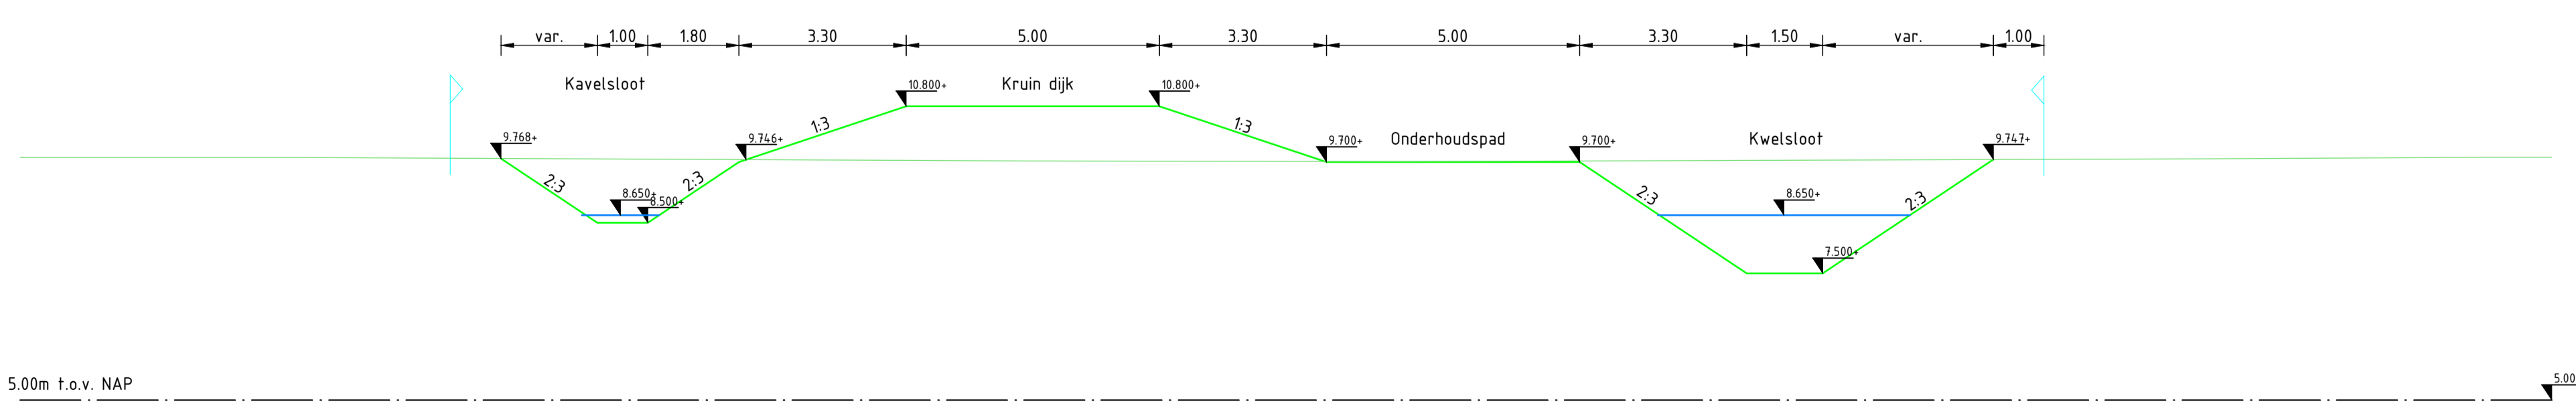

5.00m t.o.v. NAP
DWARSPROFIEL: DWP 8-8
 t.o.v. as: ALM 160 bij metreering 250

Maten in meters, tenzij anders vermeld
 Materiaalmaten in millimeters, tenzij anders vermeld
 Peilmaten in meters t.o.v. NAP, tenzij anders vermeld
 Diameters in millimeters, tenzij anders vermeld



Versie	Omschrijving	Datum	Get.	Gec.	Vrijg.
30	Diverse aanpassingen	17-06-2021	BGM	AMH	HRJ
10	Eerste uitgave	04-06-2021	BGM	AMH	HRJ
		TAUW bv is gevestigd in Amsterdam - Assen - Deventer Eindhoven - Enschede - Leeuwarden Rotterdam - Utrecht www.tauw.nl			
Oprachtgever		Waterschap Vechtsloten			
Project		Waterberging Ossehaar			
Onderdeel		Dwarsprofielen dijk en kwelsloot 5-5 t/m 8-8			
Documentnummer 1277770-TE-WAT-DO-0108					
Gelek.	BGM	Datum	04-06-2021		
Gec.	AMH	Schaal	1:100		
Vrijgave	HRJ	Status	Definitief 3.0		
Projectnummer	1277770	Blad	8 van 10	Formaat	NLCS_A1_594x841