




DWARSPROFIEL: DWP 13-13
 t.o.v. as: ALM 180 bij metreering 150

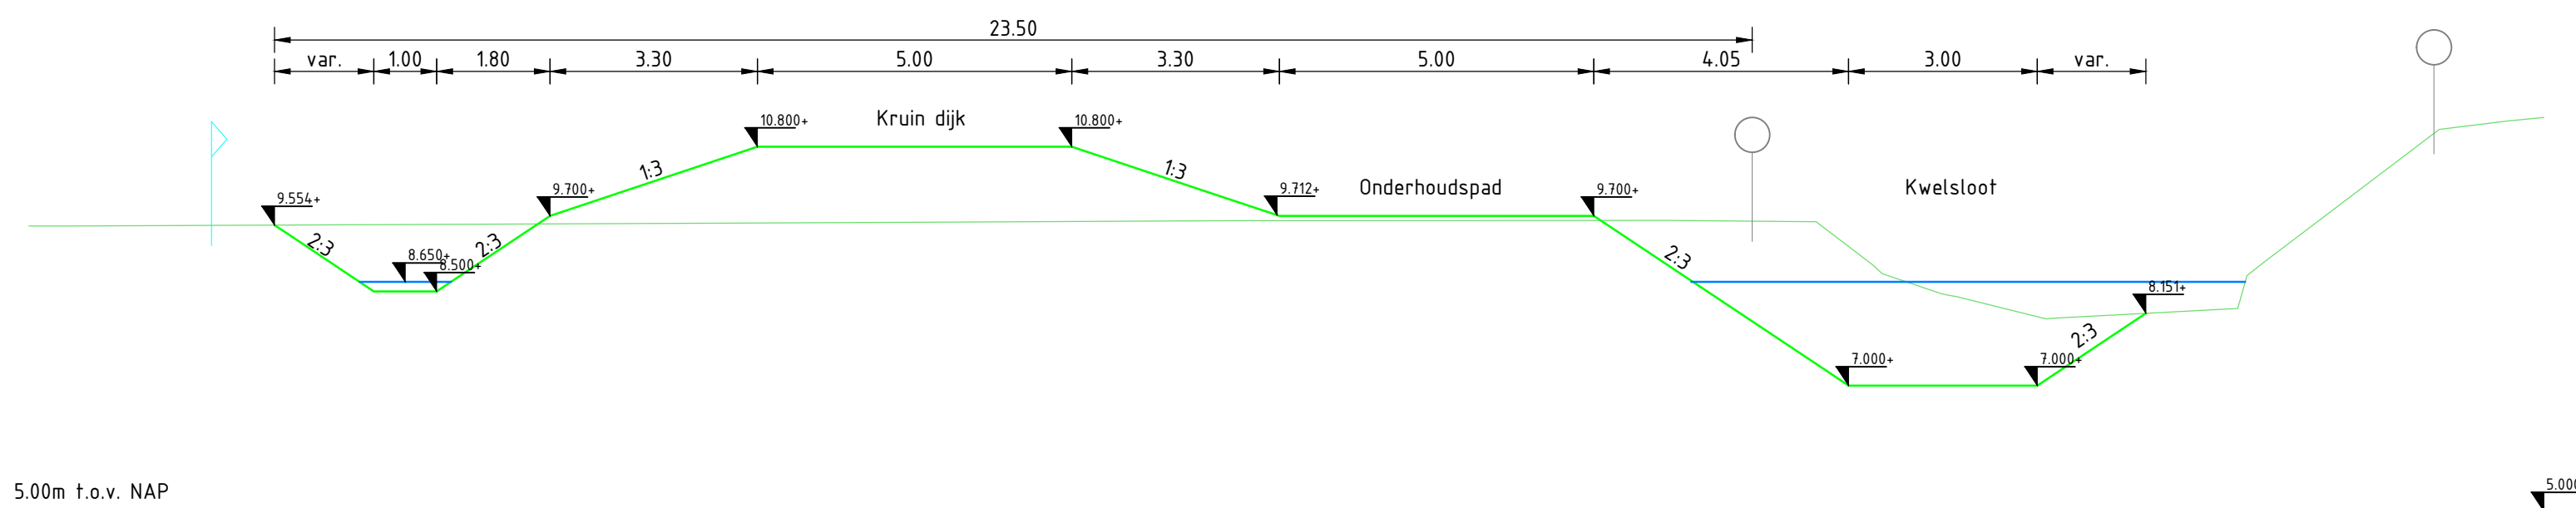

DWARSPROFIEL: DWP 14-14
 t.o.v. as: ALM 180 bij metreering 275

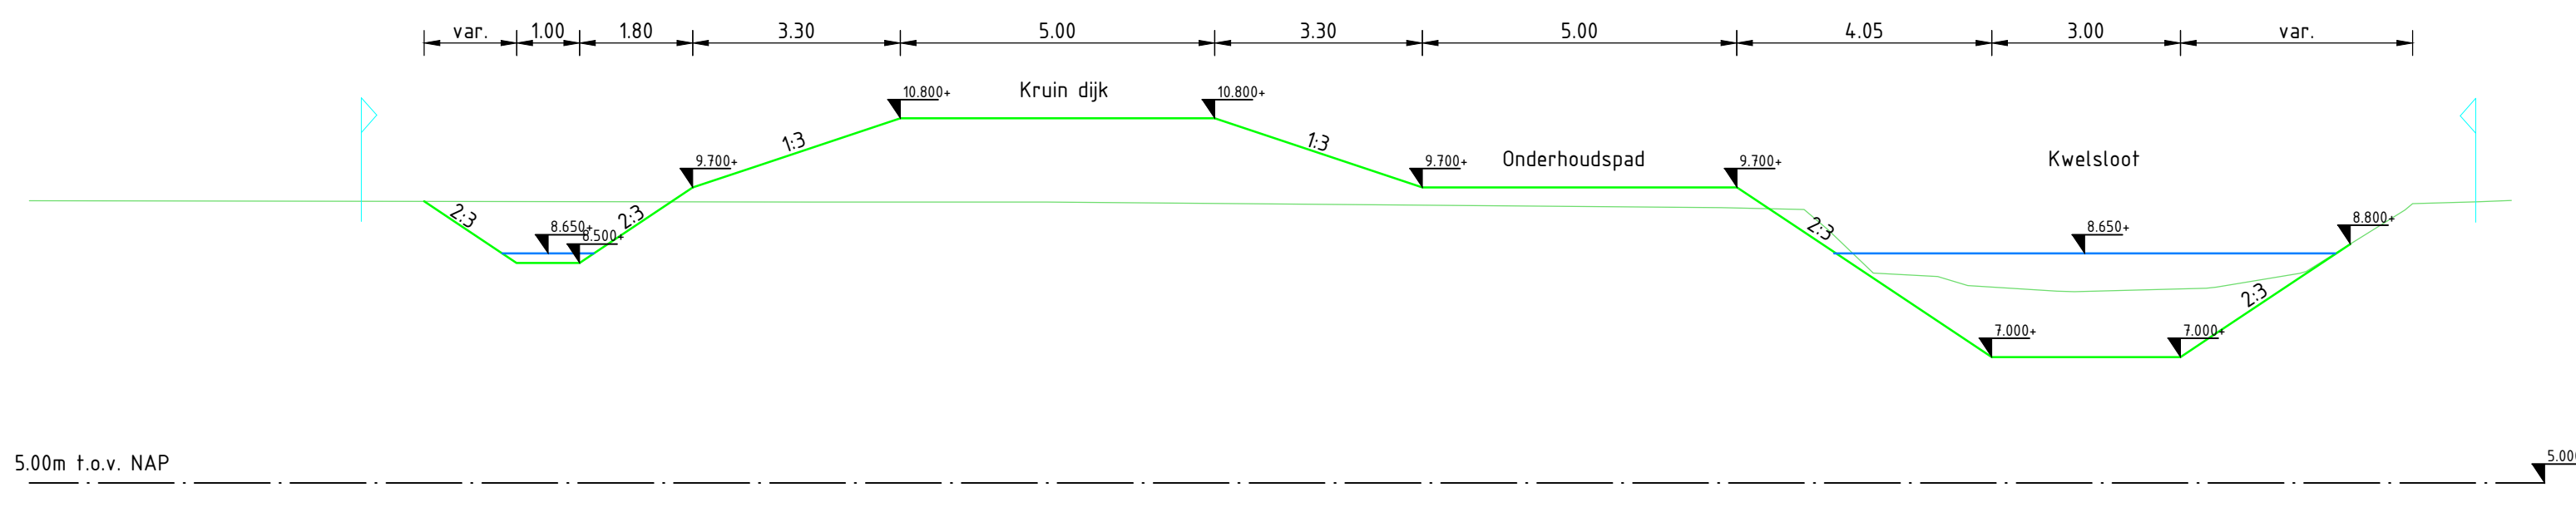


DWARSPROFIEL: DWP 15-15
 t.o.v. as: ALM 180 bij metreering 350

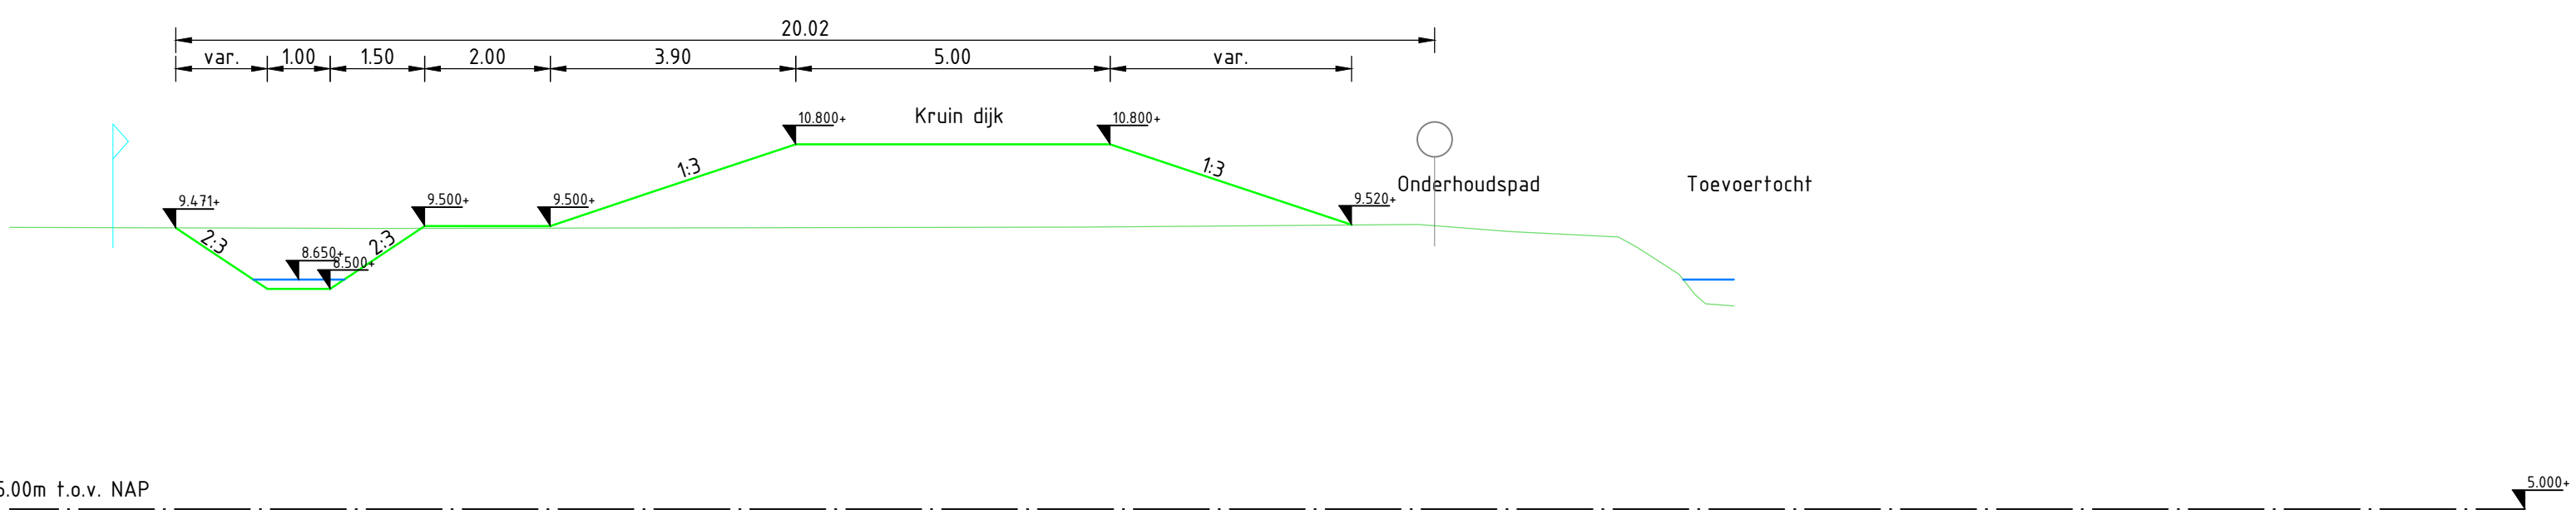

DWARSPROFIEL: DWP 16-16
 t.o.v. as: ALM 180 bij metreering 450

Maten in meters, tenzij anders vermeld
 Materiaalmaten in millimeters, tenzij anders vermeld
 Peilmaten in meters t.o.v. NAP, tenzij anders vermeld
 Diameters in millimeters, tenzij anders vermeld

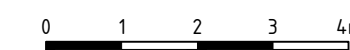

Versie	Omschrijving	Datum	Get.	Gec.	Vrijg.
30	Diverse aanpassingen	17-06-2021	BGM	AMH	HRJ
10	Eerste uitgave	04-06-2021	BGM	AMH	HRJ

		TAUW bv is gevestigd in Amsterdam - Assen - Deventer Eindhoven - Enschede - Leeuwarden Rotterdam - Utrecht www.tauw.nl			
Opdrachtgever Waterschap Vechtsloten					
Project Waterberging Ossehaar					
Onderdeel Dwarsprofielen dijk en kwelsloot 13-13 t/m 16-16					
Documentnummer 1277770-TE-WAT-DO-0110					
Gelek. BGM Gec. AMH Vrijgave HRJ		Datum 04-06-2021 Schaal 1:100			
Projectnummer 1277770		Blad 10 van 10		Status Definitief 1.0 Formaat NLCS_A1_594x841	