DWARSPROFIEL 1

asnaam: B-AS-GREPPEL; metr. 50.00

schaal 1:200 DPG_B-AS-GREPPEL_01

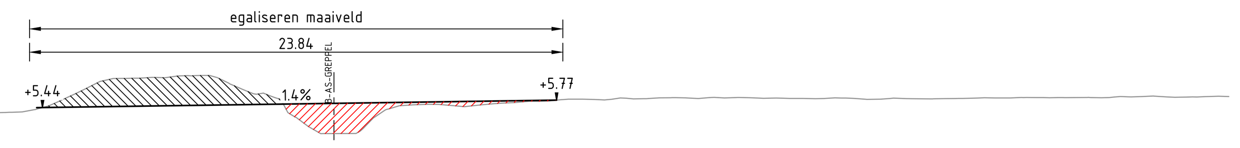

Bestaande afstand	-40.00 -39.50	-38.34	-37.18	-35.96	-34.85	-33.69	-32.53	-31.37	-30.08	-29.04	-27.88	-26.72	-25.55	-24.39	-23.21	-22.07	-20.90	-19.74	-18.58	-17.33	-16.26	-15.09	-13.93	-12.77	-11.45	-10.41	-9.28	-8.12	-6.96	-5.79	-4.58	-3.47	-2.31	-1.14	0.00	1.18	2.29	3.51	4.67	5.83	6.99	8.13	9.15	10.48	11.64	12.80	13.84	15.03	16.29	17.45	18.62	19.78	20.92	22.10	23.27	24.43	25.59	26.68	27.78	29.08	30.24	31.40	32.57	33.67	34.89	36.05	37.22	38.38	39.52 40.00
Bestaande hoogte	+5.01 +5.05	+5.06	+5.07	+5.09	+5.10	+5.09	+5.08	+5.10	+5.09	+5.04	+5.06	+5.07	+5.06	+5.10	+5.15	+5.09	+5.10	+5.13	+5.13	+5.20	+5.20	+5.21	+5.25	+5.51	+6.11	+6.61	+6.74	+6.78	+6.85	+6.87	+6.46	+6.03	+5.68	+4.59	+4.28	+4.39	+5.33	+5.56	+5.58	+5.48	+5.60	+5.66	+5.72	+5.81	+5.80	+5.86	+5.83	+5.88	+5.84	+5.87	+5.88	+5.86	+5.84	+5.86	+5.85	+5.81	+5.84	+5.82	+5.84	+5.87	+5.87	+5.88	+5.88	+5.89	+5.91	+5.92	+5.91	+5.91	+5.94 +5.93

Nieuwe afstand	-13.29	0.00	9.95
Nieuwe hoogte	+5.43	+5.63	+5.77

DWARSPROFIEL 2

asnaam: B-AS-GREPPEL; metr. 100.00

schaal 1:200 DPG_B-AS-GREPPEL_01

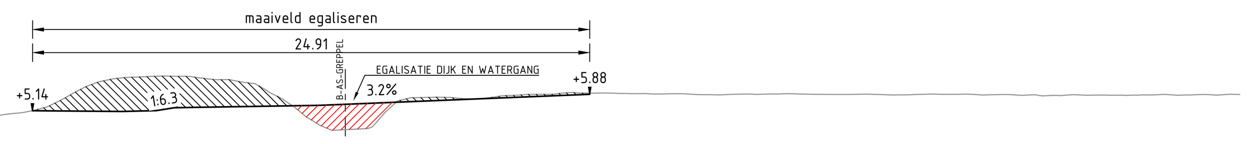

Bestaande afstand	-40.00 -39.49	-38.33	-37.17	-35.94	-34.84	-33.68	-32.52	-31.51	-22.94	-18.46	-17.30	-16.13	-15.08	-13.92	-12.76	-11.59	-10.43	-9.27	-8.11	-6.95	-5.78	-4.55	-3.46	-2.30	-1.13	0.00	1.19	2.31	3.52	4.68	5.84	7.00	8.12	9.18	10.49	11.65	12.82	13.83	15.06	16.30	17.47	18.63	19.79	20.95	22.11	23.28	24.44	25.60	26.67	27.81	29.09	30.25	31.41	32.58	33.70	34.90	36.06	37.23	38.39	39.51 40.00
Bestaande hoogte	+5.58 +5.57	+5.42	+5.33	+5.25	+5.21	+5.16	+4.76	+4.51	+4.53	+4.51	+4.47	+4.74	+4.99	+5.16	+5.59	+6.22	+6.57	+6.65	+6.70	+6.68	+6.53	+6.42	+6.00	+5.32	+4.49	+4.29	+4.40	+5.55	+5.73	+5.74	+5.66	+5.81	+5.87	+5.88	+5.93	+5.94	+5.91	+5.89	+5.90	+5.86	+5.88	+5.88	+5.91	+5.88	+5.87	+5.88	+5.85	+5.87	+5.88	+5.88	+5.86	+5.83	+5.82	+5.86	+5.84	+5.83	+5.85	+5.84	+5.87	+5.88 +5.87

Nieuwe afstand	-13.99	-10.00	-7.63	-1.15	0.00	10.93
Nieuwe hoogte	+5.14	+5.11	+5.27	+5.38	+5.43	+5.88

DWARSPROFIEL 3

asnaam: B-AS-GREPPEL; metr. 150.00

schaal 1:200 DPG_B-AS-GREPPEL_01

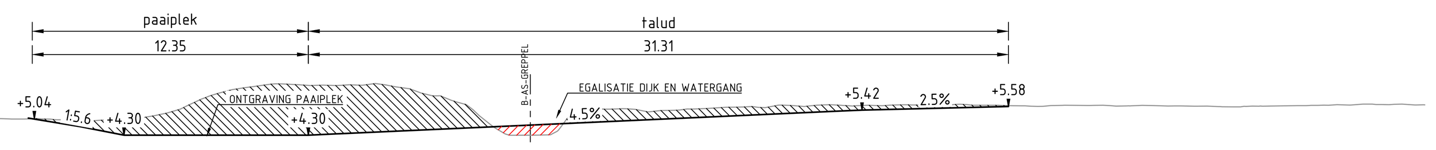

Bestaande afstand	-40.00	-38.85	-37.74	-36.58	-35.41	-34.14	-32.97	-31.84	-30.76	-29.60	-28.44	-27.28	-26.10	-24.95	-23.79	-22.63	-21.46	-20.22	-19.00	-17.98	-16.81	-15.65	-14.33	-13.29	-12.17	-11.00	-9.84	-8.68	-7.52	-6.49	-5.40	-4.37	-3.31	-2.28	-1.12	0.00	1.20	2.34	3.53	4.69	5.85	7.01	8.11	9.21	10.50	11.66	12.83	13.99	15.09	16.31	17.48	18.64	19.80	20.95	21.96	23.29	24.45	25.61	26.65	27.84	29.10	30.26	31.42	32.59	33.72	34.91	36.07	37.24	38.40	39.49 40.00
Bestaande hoogte	+5.04	+5.01	+5.05	+5.06	+5.09	+5.08	+5.08	+5.05	+5.07	+5.01	+5.02	+5.03	+5.09	+5.09	+5.04	+5.02	+5.01	+4.98	+4.98	+5.05	+5.17	+5.46	+6.05	+6.33	+6.50	+6.58	+6.52	+6.51	+6.53	+6.54	+6.37	+6.05	+5.78	+5.17	+4.35	+4.30	+4.47	+5.47	+5.46	+5.45	+5.40	+5.47	+5.50	+5.55	+5.53	+5.62	+5.64	+5.63	+5.63	+5.65	+5.65	+5.63	+5.64	+5.63	+5.61	+5.62	+5.63	+5.63	+5.60	+5.62	+5.60	+5.60	+5.56	+5.59	+5.61	+5.63	+5.66	+5.68	+5.66	+5.65 +5.65

Nieuwe afstand	-22.45	-20.11	-18.17	-16.63	-9.93	-8.08	0.00	13.36	14.83	21.38
Nieuwe hoogte	+5.06	+4.68	+4.30	+4.30	+4.30	+4.38	+4.75	+5.35	+5.42	+5.58

DWARSPROFIEL 4

asnaam: B-AS-GREPPEL; metr. 200.00

schaal 1:200 DPG_B-AS-GREPPEL_01

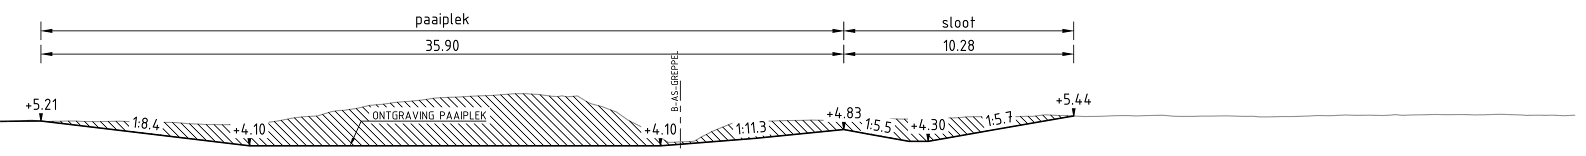

Bestaande afstand	-40.00 -39.47	-38.31	-37.04	-35.88	-34.71	-33.66	-32.50	-31.33	-30.17	-29.00	-27.85	-26.68	-25.52	-24.36	-23.13	-22.04	-20.87	-19.71	-18.55	-17.25	-16.16	-15.06	-13.90	-12.74	-11.57	-10.38	-9.25	-8.09	-6.92	-5.76	-4.60	-3.32	-2.27	-1.11	0.00	1.21	2.37	3.54	4.70	5.86	7.03	8.09	9.23	10.40	11.67	12.84	14.00	15.12	16.32	17.49	18.65	19.81	20.93	21.98	23.17	24.46	25.62	26.64	27.87	29.11	30.27	31.44	32.60	33.75	34.92	35.95	37.25	38.41	39.48 40.00
Bestaande hoogte	+5.80 +5.61	+5.34	+5.27	+5.21	+5.22	+5.18	+5.17	+5.17	+5.18	+5.25	+5.20	+5.19	+5.19	+5.17	+5.15	+5.09	+5.05	+5.07	+5.14	+5.36	+5.46	+5.69	+5.91	+6.04	+6.15	+6.27	+6.33	+6.38	+6.43	+6.32	+6.33	+5.78	+5.22	+4.60	+4.27	+4.63	+5.13	+5.21	+5.23	+5.25	+5.20	+5.25	+5.30	+5.30	+5.36	+5.40	+5.37	+5.41	+5.49	+5.44	+5.42	+5.45	+5.46	+5.43	+5.43	+5.44	+5.42	+5.40	+5.43	+5.45	+5.47	+5.46	+5.48	+5.50	+5.50	+5.49	+5.49	+5.47	+5.45 +5.47

Nieuwe afstand	-30.61	-28.59	-19.27	-18.24	-16.86	-14.54	-12.88	-8.45	-5.76	-3.73	-2.72	-1.54	0.00	3.36	7.31	8.45	10.16	13.15	15.70	17.38 17.59
Nieuwe hoogte	+5.19	+5.21	+4.10	+4.10	+4.10	+4.10	+4.10	+4.10	+4.10	+4.10	+4.10	+4.10	+4.17	+4.44	+4.83	+4.62	+4.31	+4.67	+5.11	+5.40 +5.44

DWARSPROFIEL 5

asnaam: B-AS-GREPPEL; metr. 286.15

schaal 1:200 DPG_B-AS-GREPPEL_01

Bestaande afstand	-17.90 -17.39	-16.39	-15.39	-14.39	-13.39	-12.39	-11.39	-10.39	-9.39	-8.39	-7.39	-6.39	-5.39	-4.39	-3.39	-2.29	-1.19	0.00	1.11	2.11	3.11	4.11	5.11	6.11	7.11	8.12	9.12	10.12	11.12	12.12	13.12	14.12	15.12	16.12	17.12	18.12	19.12	20.12	21.12	22.12	23.12	24.12	25.12	26.12	27.12	28.12	29.12	30.12	31.12	32.12	33.12	34.12	35.12	36.12	37.12	38.13	39.13	40.13	41.13	42.13	43.13	44.13	45.13	46.13	47.13	48.13	49.13	50.13	51.13	52.13	53.13	54.13	55.13	56.13	57.13	58.13	59.13 59.25
Bestaande hoogte	+5.60 +5.63	+5.64	+5.66	+5.71	+5.71	+5.73	+5.78	+5.78	+5.80	+5.82	+5.80	+6.03	+6.21	+6.24	+6.25	+5.58	+4.88	+4.72	+5.38	+5.33	+5.30	+5.33	+5.37	+5.45	+5.54	+5.56	+5.62	+5.58	+5.59	+5.58	+5.62	+5.58	+5.60	+5.60	+5.56	+5.51	+5.49	+5.49	+5.43	+5.43	+5.44	+5.41	+5.43	+5.42	+5.38	+5.36	+5.38	+5.35	+5.36	+5.41	+5.42	+5.47	+5.46	+5.46	+5.47	+5.49	+5.48	+5.55	+5.58	+5.61	+5.62	+5.63	+5.63	+5.65	+5.63	+5.62	+5.64	+5.62	+5.66	+5.66	+5.64	+5.68	+5.69	+5.71	+5.74	+5.75	+5.77 +5.76

Nieuwe afstand	35.51	36.99	38.51	44.23	50.96	52.18	53.96
Nieuwe hoogte	+5.47	+5.32	+5.17	+5.25	+5.36	+5.48	+5.66

DWARSPROFIEL 6

asnaam: N-WE-VOETPAD; metr. 145.74

schaal 1:200 DPG_N-WE-VOETPAD_02

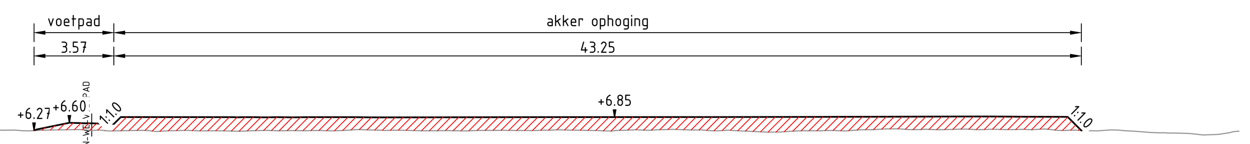

Bestaande afstand	-20.00 -19.78	-18.75	-17.43	-16.26	-15.05	-14.03	-12.85	-11.55	-10.49	-9.31	-8.13	-6.84	-5.77	-4.59	-3.41	-2.13	-1.05	0.00	1.31	2.33	3.52	4.85	6.03	7.06	8.23	9.57	10.75	11.80	12.94	14.29	15.47	16.54	17.65	19.01	20.19	21.37	22.55	23.56	24.91	26.02	27.07	28.45	29.63	30.75	31.78	33.17	34.35	35.49	36.71	37.89	39.07	40.23	41.34	42.61	43.79	44.96	46.15	47.33	48.51	49.67	50.87 51.28
Bestaande hoogte	+6.16 +6.17	+6.18	+6.19	+6.22	+6.24	+6.23	+6.20	+6.24	+6.22	+6.21	+6.24	+6.25	+6.27	+6.30	+6.27	+6.27	+6.29	+6.25	+6.24	+6.26	+6.25	+6.24	+6.24	+6.24	+6.25	+6.25	+6.24	+6.29	+6.27	+6.26	+6.24	+6.24	+6.26	+6.26	+6.27	+6.27	+6.26	+6.26	+6.27	+6.31	+6.28	+6.27	+6.21	+6.19	+6.24	+6.26	+6.28	+6.32	+6.29	+6.29	+6.32	+6.31	+6.30	+6.32	+6.27	+6.24	+6.25	+6.17	+6.14	+6.06	+6.16 +6.22

Nieuwe afstand	-2.58 -2.49	0.00	1.06	6.21	7.28	8.91	10.59	11.73	12.96	15.11	32.47	34.76	39.84	42.95	44.00 44.24
Nieuwe hoogte	+6.27 +6.31	+6.57	+6.61	+6.85	+6.85	+6.84	+6.85	+6.85	+6.84	+6.84	+6.86	+6.87	+6.88	+6.86	+6.49 +6.26

DWARSPROFIEL 7

asnaam: N-WE-VOETPAD; metr. 217.77

schaal 1:200 DPG_N-WE-VOETPAD_02

Bestaande afstand	-20.00 -19.30	-17.94	-16.59	-15.19	-13.71	-12.52	-11.49	-10.49	-9.13	-7.62	-6.31	-4.83	-3.71	-2.35	-1.12	0.00	1.04	2.39	3.75	4.80	6.28	7.76	9.17	10.53	11.88	12.95	14.43	15.91	17.31	18.66	20.00
Bestaande hoogte	+6.14 +6.15	+6.13	+6.16	+6.14	+6.14	+6.15	+6.16	+6.15	+6.14	+6.13	+6.15	+6.15	+6.16	+6.16	+6.16	+6.17	+6.16	+6.18	+6.20	+6.19	+6.20	+6.21	+6.22	+6.22	+6.23	+6.22	+6.24	+6.27	+6.23	+6.26	+6.27

Nieuwe afstand	-2.57	-1.81	0.00	1.00	2.12 2.50
Nieuwe hoogte	+6.19	+6.41	+6.53	+6.46	+6.23 +6.16

DWARSPROFIEL 8

asnaam: N-WE-VOETPAD; metr. 80.61

schaal 1:200 DPG_N-WE-VOETPAD_02

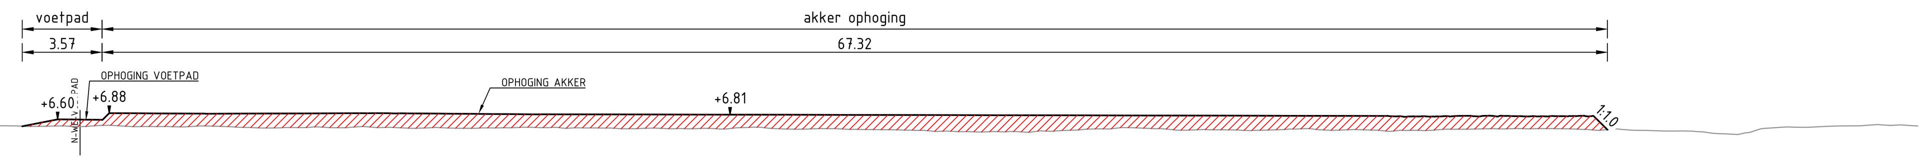

Bestaande afstand	-20.00 -19.98	-18.94	-17.87	-16.86	-15.82	-14.78	-13.74	-12.70	-11.66	-10.62	-9.58	-8.54	-7.50	-6.46	-5.42	-4.38	-3.34	-2.30	-1.21	0.00	1.34	2.38	3.42	4.46	5.50	6.54	7.58	8.62	9.66	10.70	11.74	12.78	13.82	14.86	15.90	16.94	17.98	19.02	20.06	21.10	22.14	23.18	24.22	25.26	26.30	27.34	28.38	29.42	30.46	31.50	32.54	33.58	34.62	35.66	36.70	37.74	38.78	39.82	40.86	41.90	42.94	43.98	45.02	46.06	47.10	48.14	49.18	50.22	51.26	52.30	53.33	54.37	55.41	56.45	57.49	58.53	59.57	60.60	61.65	62.69	63.73	64.77	65.81	66.85	67.89	68.93	69.97	71.01	72.05	73.09	74.13	75.17	76.21	77.25	78.29	79.61	80.89	81.93 82.18
Bestaande hoogte	+6.20 +6.30	+6.30	+6.30	+6.30	+6.27	+6.32	+6.32	+6.32	+6.32	+6.26	+6.28	+6.26	+6.29	+6.29	+6.33	+6.35	+6.31	+6.28	+6.30	+6.28	+6.34	+6.27	+6.28	+6.26	+6.31	+6.28	+6.24	+6.21	+6.23	+6.26	+6.22	+6.27	+6.24	+6.20	+6.24	+6.20	+6.22	+6.22	+6.24	+6.24	+6.22	+6.21	+6.18	+6.20	+6.18	+6.18	+6.19	+6.23	+6.24	+6.17	+6.16	+6.18	+6.15	+6.14	+6.12	+6.11	+6.08	+6.05	+6.05	+6.05	+6.08	+6.10	+6.16	+6.17	+6.22	+6.18	+6.11	+6.14	+6.13	+6.10	+6.13	+6.16	+6.13	+6.12	+6.13	+6.06	+6.11	+6.12	+6.16	+6.17	+6.17	+6.18	+6.18	+6.16	+6.11	+6.15	+6.11	+6.08	+6.07	+5.97	+5.92	+6.18	+6.25	+6.24	+6.29	+6.31	+6.33	+6.32 +6.30

Nieuwe afstand	-2.58 -2.50	-1.01	0.00	1.00	5.11	12.58	13.73	19.99	58.40	59.42	60.44	61.50	62.57	63.59	64.62	65.64	66.66	67.67	68.30
Nieuwe hoogte	+6.30 +6.20	+6.60	+6.59	+6.58	+6.85	+6.87	+6.87	+6.83	+6.75	+6.73	+6.72	+6.75	+6.73	+6.76	+6.73	+6.73	+6.75	+6.75	+6.14

0 1 2 3 4m
Schaal 1:100

Maten in meters, tenzij anders aangegeven
Materialen in millimeters
Hoogtematen in meters t.o.v. N.A.P.

D3 Gedeeld voor akkoord

Opdrachtgever
Waterschap Vechtstromen

Project
Advieswerkzaamheden Regge

Onderdeel
Ontgravingsmodel Hancate
Profielen

Projectnummer	Tekeningnummer	Versie	Datum van uitgave	Ontwerpfase	Contractnummer
51005423	51005423-T029-L02	1.0	03-11-2021	Voorontwerp	

Blad	Van	Schaal	Formaat	Kantoor	Get.	Gec.	Goedg.
L02	2	1:100	A0-L (ISO)	ARNHEM	HFBO	MRWA	JOBE

www.sweco.nl
© Sweco Nederland B.V. Alle rechten voorbehouden

SWECO

51005423-SWE-ZZ-XX-M3-C-00029