DWARSPROFIEL 1

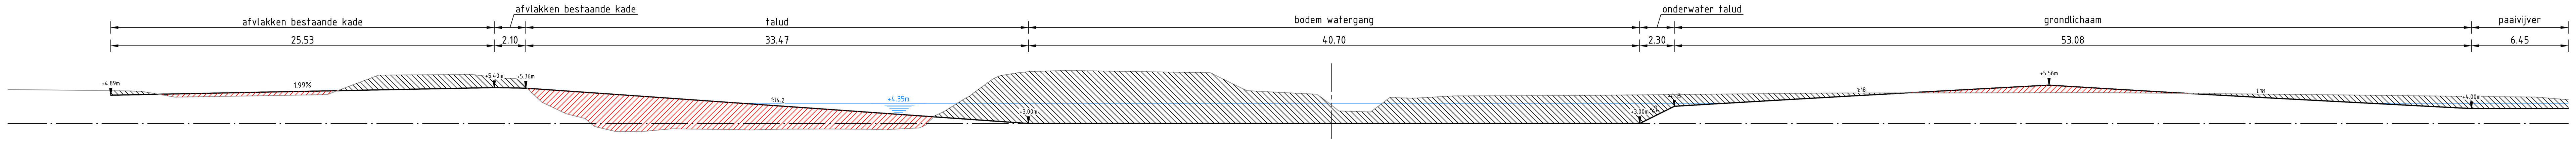

schaal 1:200 DPG_N-WA-40100_01

Bestaande afstand	-88.12 -85.43 -81.99 -80.27 -79.30 -78.59 -77.00 -71.32 -66.86 -64.72 -63.43 -61.66 -57.20 -55.95 -55.30 -54.63 -54.19 -52.56 -50.94 -49.69 -49.05 -47.56 -45.73 -43.91 -42.35 -40.69 -38.67 -36.34 -34.96 -33.36 -30.48 -29.96 -29.58 -27.44 -26.98 -26.84 -26.39 -25.75 -24.36 -24.09 -23.71 -22.48 -22.02 -21.42 -20.90 -20.03 -18.66 -17.67 -17.00 -8.07 -6.32 -5.62 -4.25 -0.97 -0.52 -0.07 0.50 1.44 2.62 3.40 3.89 5.21 6.06 8.17 15.35 15.87 16.56 32.96 36.02 51.37 55.34 62.07 64.58 66.08 76.89 80.15 81.85 82.36
Bestaande hoogte	+5.27 +5.24 +5.20 +5.18 +5.15 +5.04 +4.76 +4.85 +4.93 +5.74 +6.23 +6.24 +6.27 +6.12 +6.03 +6.01 +5.95 +4.43 +3.65 +3.34 +2.80 +2.47 +2.48 +2.65 +2.63 +2.61 +2.57 +2.63 +2.63 +2.63 +2.61 +2.58 +2.61 +2.70 +2.91 +3.35 +3.52 +3.82 +4.83 +5.07 +6.01 +6.20 +6.30 +6.38 +6.47 +6.51 +6.54 +6.53 +6.39 +5.53 +5.19 +5.12 +4.95 +4.48 +4.29 +4.23 +3.84 +3.81 +3.77 +4.35 +4.74 +4.70 +4.72 +4.84 +4.87 +4.87 +4.87 +5.03 +5.04 +5.06 +5.03 +4.96 +4.94 +4.92 +4.80 +4.77 +4.63 +4.59
Nieuwe afstand	-81.27 -76.27 -75.64 -74.88 -70.52 -69.54 -66.18 -62.06 -61.79 -58.67 -57.59 -56.19 -55.57 -53.64 -47.74 -45.56 -40.61 -20.17 -4.50 -3.24 0.00 17.16 20.53 22.46 22.75 23.22 24.85 25.54 26.24 26.57 28.38 29.01 30.85 31.75 33.31 33.76 34.31 36.23 37.84 38.38 38.72 39.17 41.25 41.89 43.18 43.48 44.46 44.82 46.46 47.16 47.79 48.08 50.34 50.61 54.21 55.78 56.48 56.91 57.54 58.01 59.05 60.03 60.69 61.47 63.04 63.32 65.09 65.73 67.63 74.41 75.29 75.91 76.26 77.18 77.83 79.69 80.14 80.98 82.36
Nieuwe hoogte	+4.89 +4.99 +5.00 +5.02 +5.11 +5.12 +5.19 +5.27 +5.28 +5.34 +5.36 +5.39 +5.40 +5.36 +4.95 +4.79 +4.45 +3.00 +3.00 +3.00 +3.00 +3.00 +3.00 +3.96 +4.11 +4.17 +4.27 +4.31 +4.35 +4.37 +4.48 +4.51 +4.62 +4.67 +4.76 +4.79 +4.82 +4.93 +5.02 +5.05 +5.07 +5.09 +5.21 +5.24 +5.31 +5.33 +5.38 +5.40 +5.49 +5.53 +5.56 +5.54 +5.40 +5.39 +5.16 +5.08 +5.04 +5.02 +4.98 +4.95 +4.89 +4.84 +4.80 +4.76 +4.67 +4.66 +4.57 +4.53 +4.42 +4.08 +4.03 +4.00 +4.00 +4.00 +4.00 +4.00 +4.00 +4.00 +4.00

LEGENDA DWARSPROFIEL

- hoogte t.o.v. NAP (0.54+)
- huidig maaiveld
- 3.00 mNAP
- waterpeil t.o.v. NAP (+4.35 mNAP)
- ontgraven grond
- aanvullen grond

DWARSPROFIEL 2

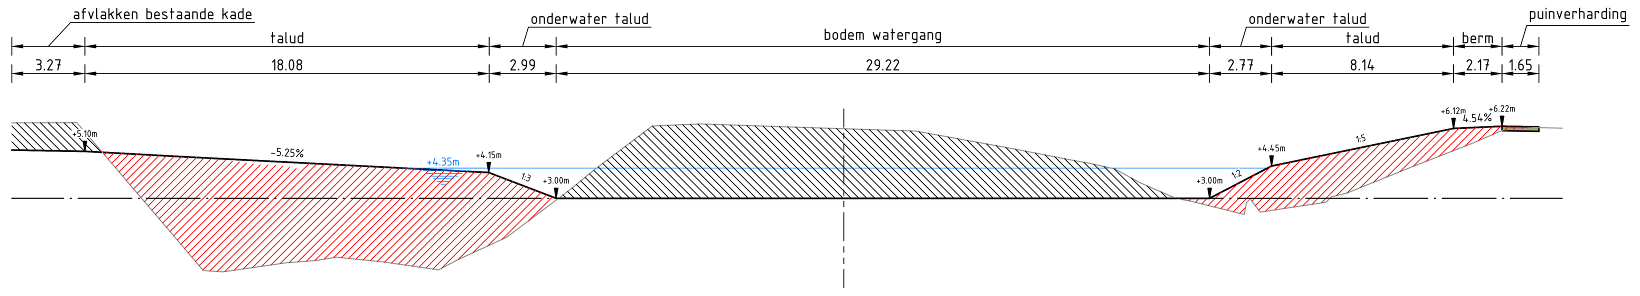

schaal 1:200 DPG_N-WA-40100_01

Bestaande afstand	-37.21 -34.29 -29.97 -28.65 -27.77 -24.90 -23.63 -22.68 -20.60 -18.12 -17.22 -15.09 -13.72 -12.30 -11.10 -8.53 -6.43 -4.70 -3.46 -0.55 0.00 3.22 3.48 7.56 10.05 10.98 12.11 13.25 14.84 15.51 17.29 17.73 18.19 18.62 21.56 22.51 25.14 28.16 29.49 30.42 30.83 32.13
Bestaande hoogte	+6.37 +6.38 +1.33 -0.23 -0.29 +0.12 +0.21 +0.37 +0.15 -0.20 +0.28 +1.25 +2.27 +3.34 +4.32 +6.24 +6.33 +6.27 +6.23 +6.13 +6.11 +6.00 +5.98 +5.22 +4.74 +4.56 +4.32 +3.69 +3.00 +2.87 +2.43 +2.36 +2.95 +2.38 +2.83 +3.24 +4.30 +5.48 +6.06 +6.13 +6.16 +6.14
Nieuwe afstand	-37.21 -33.94 -30.62 -29.63 -28.50 -26.05 -25.19 -24.20 -23.91 -23.30 -20.73 -18.96 -18.16 -15.88 -15.17 -14.87 -12.86 -9.26 0.00 8.36 11.42 16.36 18.00 19.13 22.48 27.27 27.62 27.93 29.44 29.79 31.08
Nieuwe hoogte	+5.16 +5.10 +4.92 +4.86 +4.81 +4.49 +4.46 +4.26 +4.38 +4.55 +4.44 +4.33 +4.29 +4.15 +3.89 +3.78 +3.00 +3.00 +3.00 +3.00 +3.00 +3.00 +3.86 +4.45 +5.13 +6.12 +6.14 +6.15 +6.22 +6.22 +6.19

DWARSPROFIEL 3

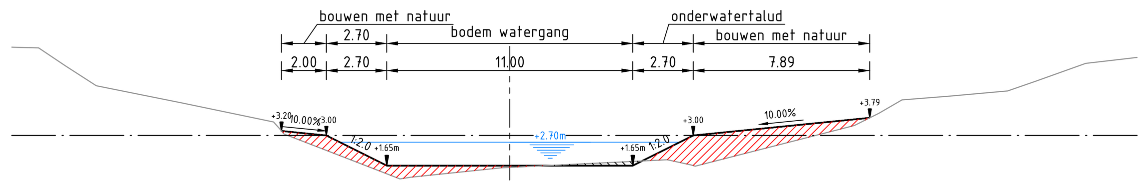

schaal 1:200 DPG_N-WA-40100_01

Bestaande afstand	-22.28 -21.06 -19.86 -18.48 -14.66 -10.56 -10.09 -6.16 -4.91 -4.42 -0.37 0.00 7.04 8.10 15.05 15.40 16.42 17.53 19.61 22.25 23.52 25.74 27.61 28.04
Bestaande hoogte	+6.96 +6.93 +6.12 +5.23 +4.46 +3.61 +3.07 +1.54 +1.05 +1.13 +1.55 +1.57 +1.91 +1.68 +3.35 +3.45 +3.95 +4.60 +4.76 +5.00 +5.44 +6.23 +6.45 +6.50
Nieuwe afstand	-10.21 -9.33 -8.19 -6.48 -5.49 -1.94 0.00 2.24 5.51 6.57 8.21 11.50 16.09
Nieuwe hoogte	+3.20 +3.11 +3.00 +2.15 +1.65 +1.65 +1.65 +1.65 +1.65 +2.18 +3.00 +3.33 +3.79

DWARSPROFIEL 4

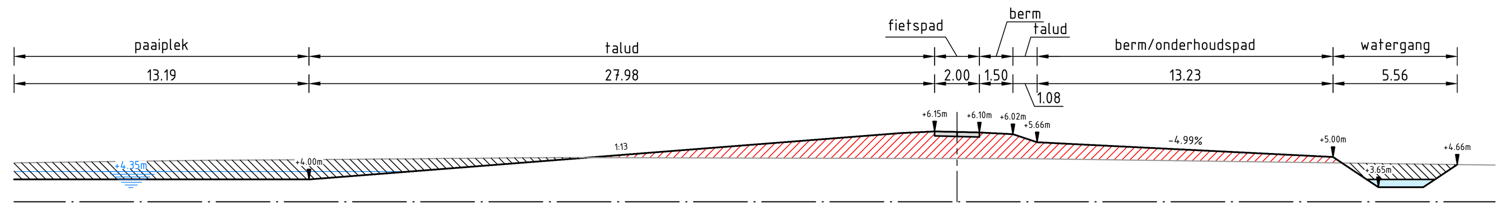

schaal 1:200 DPG_N-WE-70100_02

Bestaande afstand	-42.17 -34.33 -33.21 -31.50 -29.90 -28.66 -27.14 -25.82 -24.38 -22.96 -21.61 -20.09 -18.83 -17.64 -1.75 0.00 3.06 22.30 24.06
Bestaande hoogte	+4.74 +4.85 +4.86 +4.87 +4.87 +4.89 +4.90 +4.91 +4.92 +4.94 +4.94 +4.96 +4.97 +4.98 +4.94 +4.93 +4.93 +4.66 +4.64
Nieuwe afstand	-42.17 -40.87 -39.30 -39.01 -37.54 -36.27 -34.51 -32.64 -31.17 -30.91 -30.47 -29.90 -28.98 -10.40 -2.50 -1.52 -1.00 -0.35 0.00 0.65 1.00 1.98 2.50 3.22 3.58 5.15 6.84 11.98 16.81 17.69 18.32 18.62 18.84 19.71 20.85 21.20 22.11 22.31
Nieuwe hoogte	+4.00 +4.00 +4.00 +4.00 +4.00 +4.00 +4.00 +4.00 +4.00 +4.00 +4.00 +4.00 +4.00 +5.45 +6.07 +6.12 +6.15 +6.13 +6.12 +6.11 +6.10 +6.05 +6.02 +5.75 +5.66 +5.58 +5.50 +5.24 +5.00 +4.42 +4.00 +3.83 +3.65 +3.65 +3.65 +3.89 +4.60 +4.66

DWARSPROFIEL 5

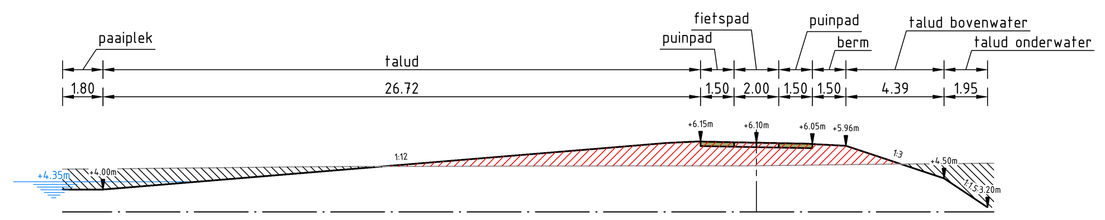

schaal 1:200 DPG_N-WE-90100_05

Bestaande afstand	-31.03 -28.40 -25.75 -23.92 -23.06 -20.43 -19.71 -17.21 -16.59 -13.81 -12.31 -10.23 -7.76 -6.45 -2.91 -2.47 -0.48 0.00 1.77 2.69 5.96 8.61 9.87 10.61
Bestaande hoogte	+4.91 +4.93 +4.96 +4.98 +4.99 +5.02 +5.02 +5.03 +5.03 +5.04 +5.05 +5.05 +5.06 +5.06 +5.06 +5.06 +5.06 +5.07 +5.09 +5.10 +5.14 +5.16 +5.17 +5.18
Nieuwe afstand	-31.03 -30.81 -30.38 -29.22 -24.85 -4.00 -2.50 -0.94 0.00 1.00 2.45 3.95 8.25 10.28 10.51
Nieuwe hoogte	+4.00 +4.00 +4.00 +4.00 +4.36 +6.09 +6.15 +6.12 +6.10 +6.08 +6.04 +5.97 +4.55 +3.24 +3.20

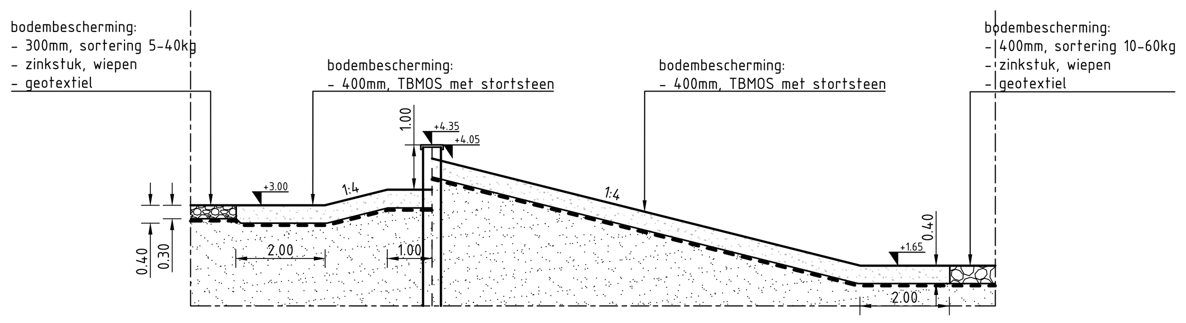

PRINCIPEPROFIEL VASTE DREMPEL
schaal 1:100

Maten in meters, tenzij anders aangegeven
Materialen in millimeters
Hoogtematen in meters t.o.v. N.A.P.

D3 Gedeeld voor akkoord

Opdrachtgever	Waterschap Vechtstromen
Project	Advieswerkzaamheden Regge
Onderdeel	Dwarsprofielen

Projectnummer	Tekeningnummer	Versie	Datum van uitgave	Ontwerpfase	Contractnummer
51005423	51005423-T002-L01	2.0	29-10-2021	Definitief Ontwerp	

Blad	Van	Schaal	Formaat	Kantoor	Get.	Gec.	Goedg.
03	03	1:100, 1:200	A0-L (ISO)	Groningen	LARS	MRWA	JOBE

www.sweco.nl
© Sweco Nederland B.V. Alle rechten voorbehouden

51005423-SWE-ZZ-XX-DR-C-00045