




Lengteprofiel A - A'
Duikerbrug Bokstoot
Schaal 150

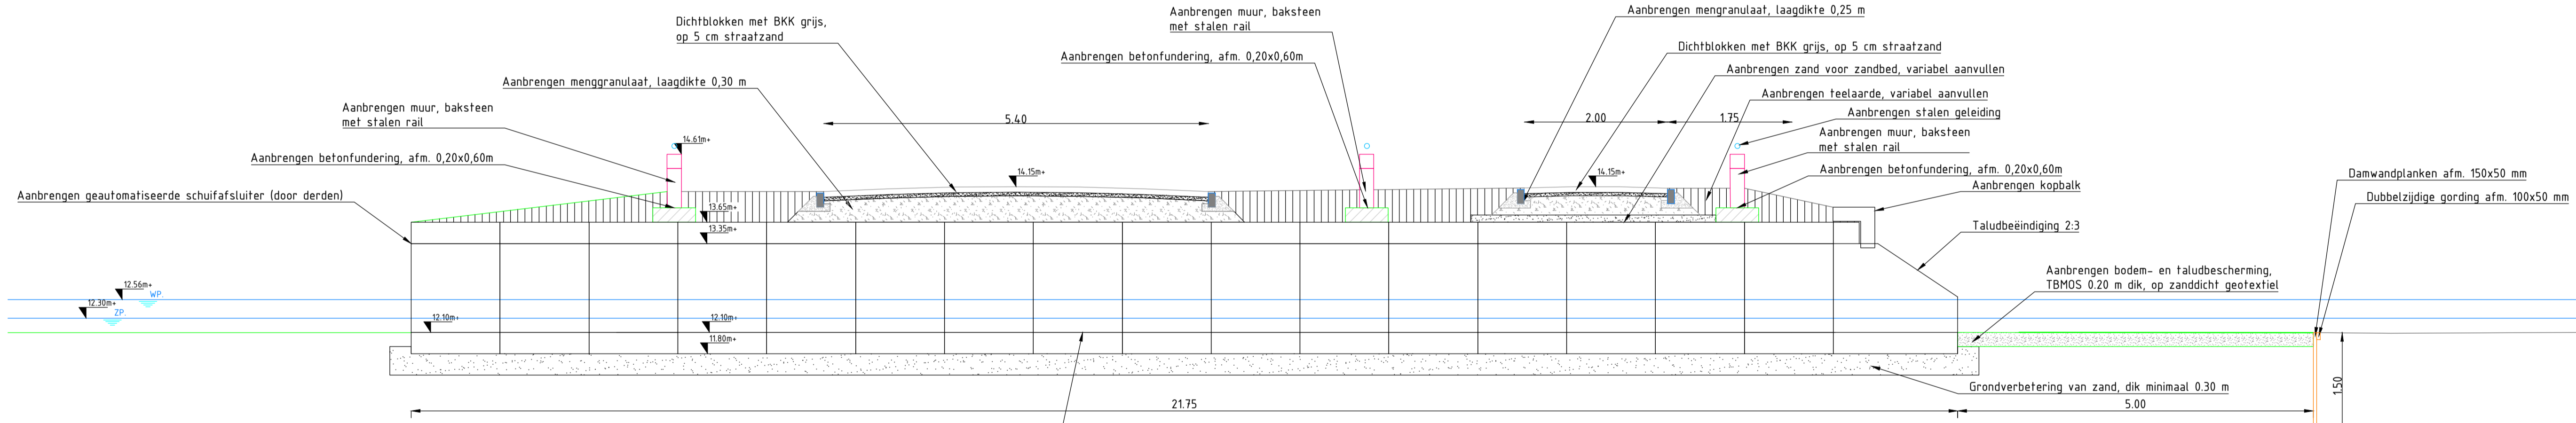

Lengteprofiel D - D'
Duikerbrug Nieuwe Drostendiep
Schaal 150

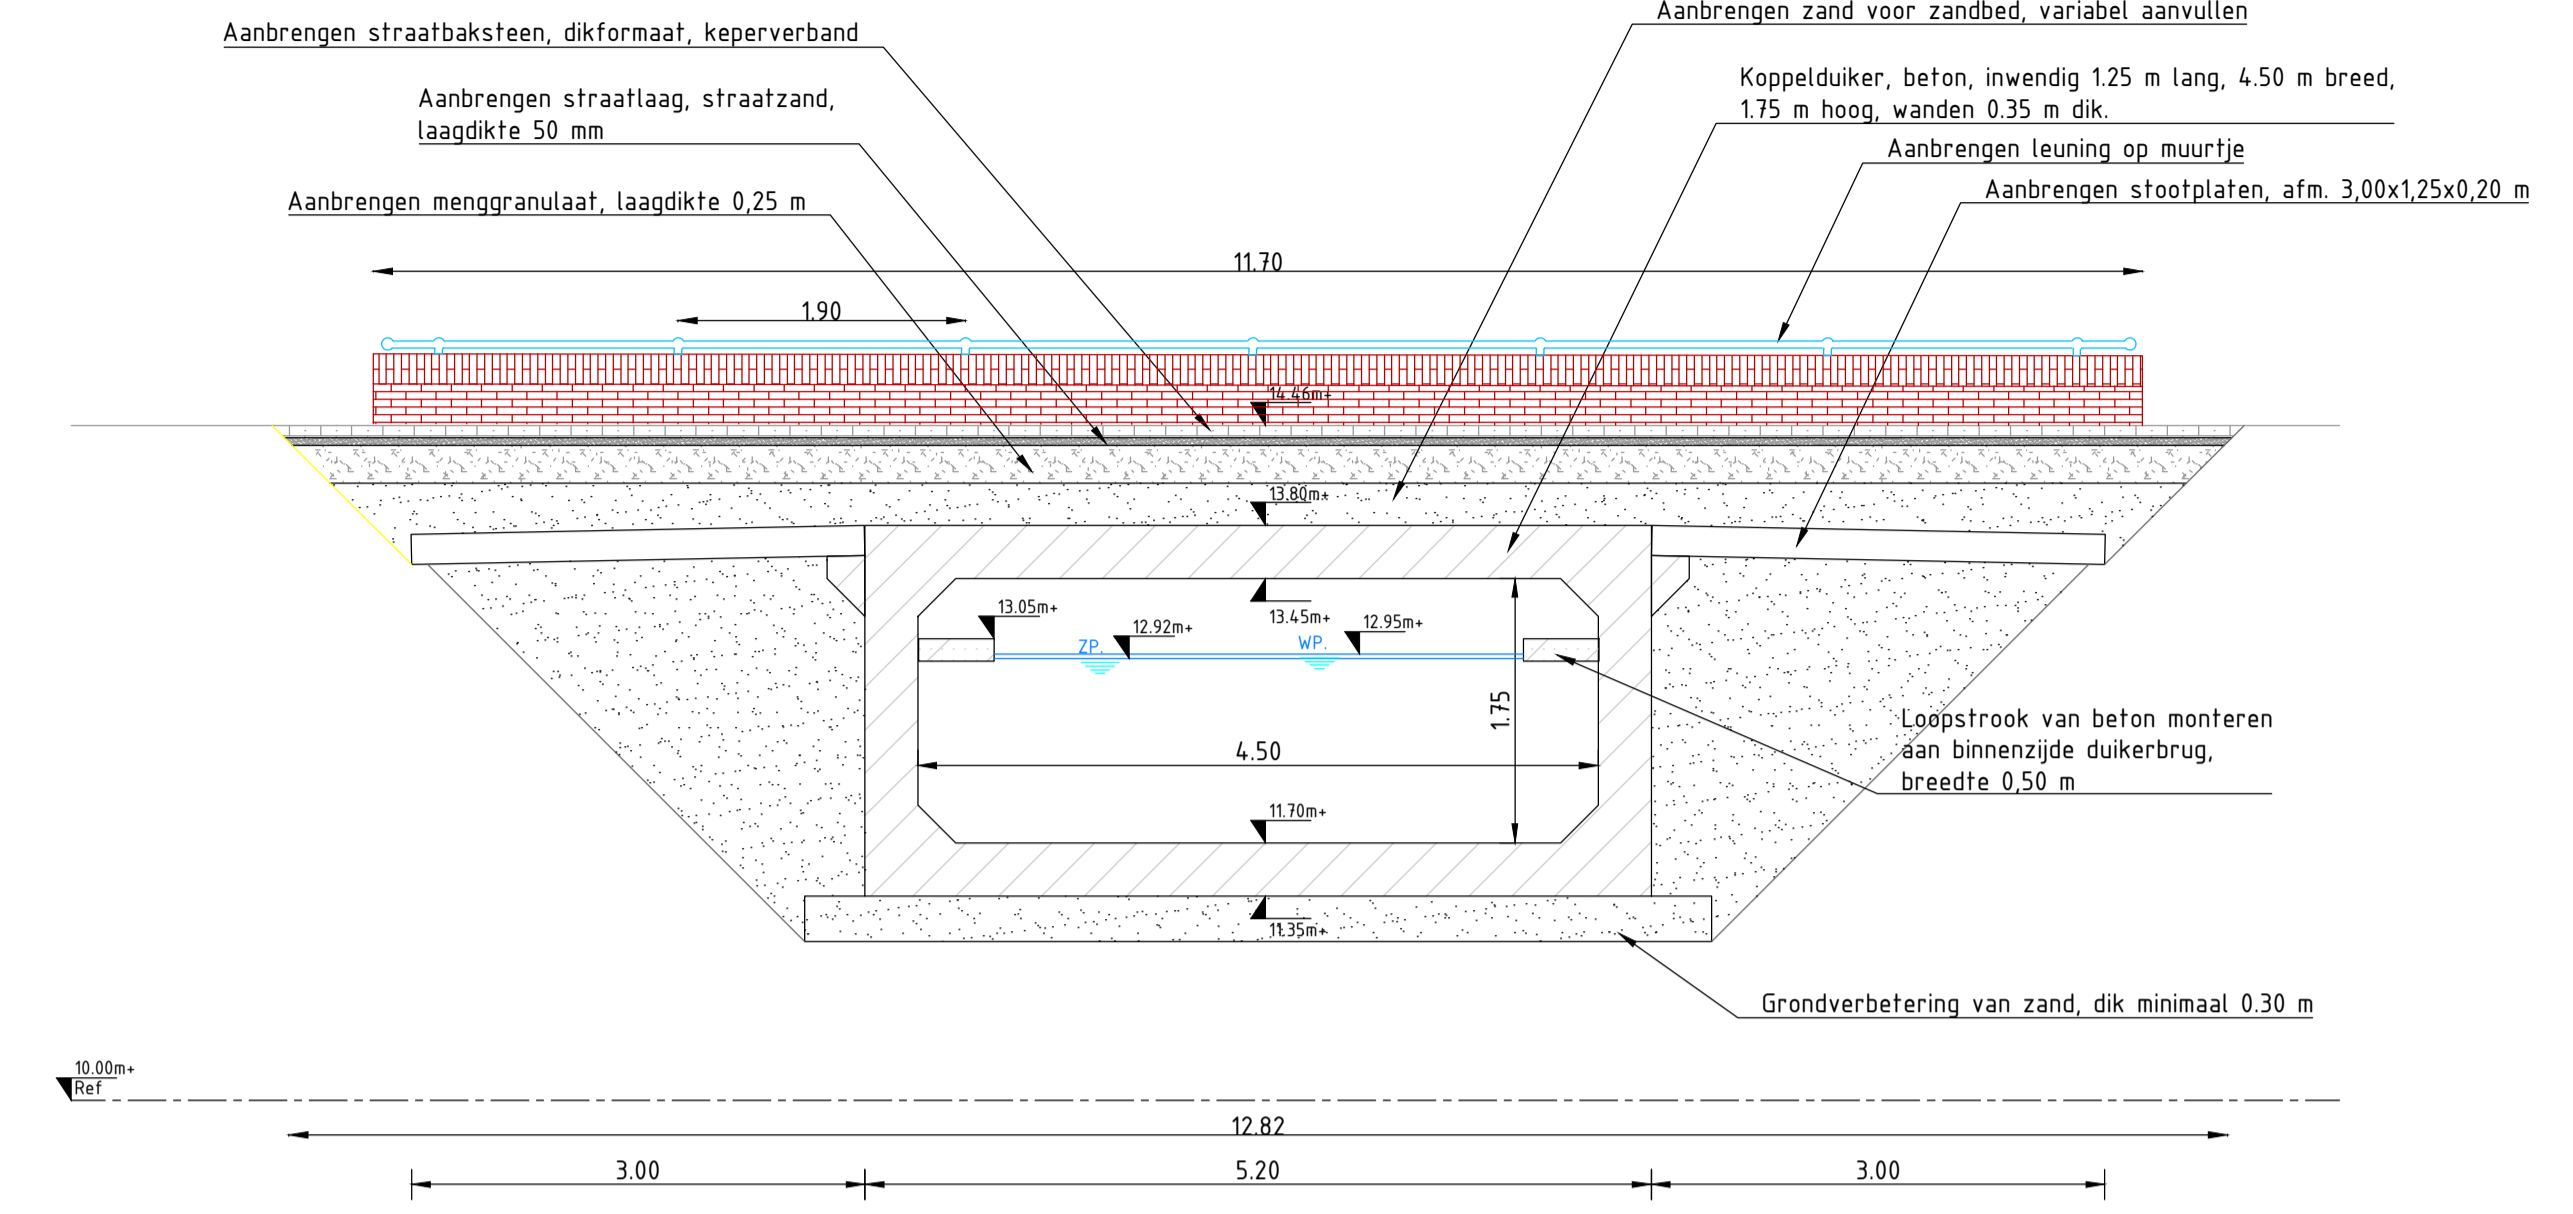

Dwarsdoorsnede B - B'
Duikerbrug Bokstoot
Schaal 150

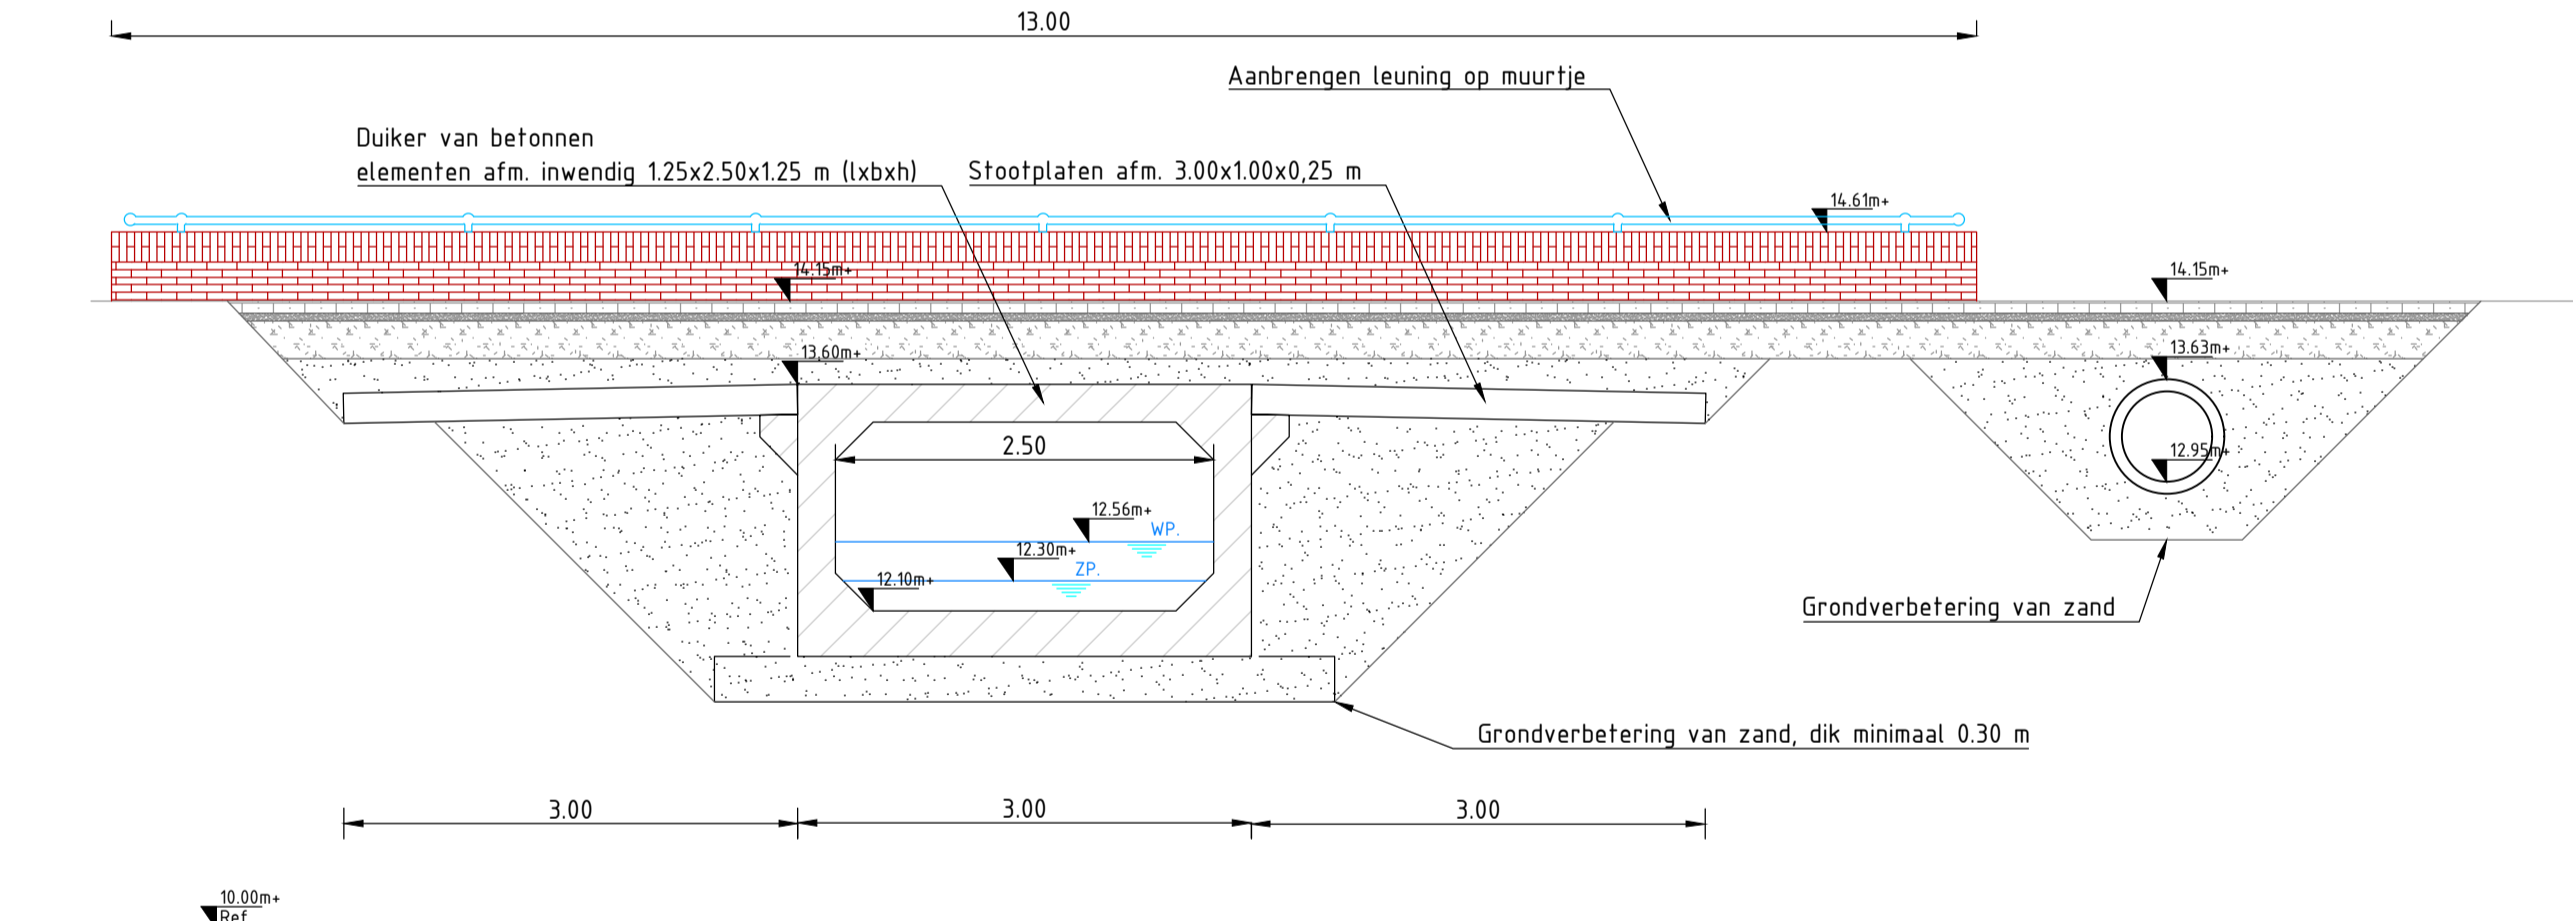

Dwarsdoorsnede E - E'
Duikerbrug Nieuwe Drostendiep
Schaal 150

Technische gegevens

- Alle lengtematen in meters, tenzij anders aangegeven.
- Alle hoogtematen t.o.v. N.A.P., tenzij anders aangegeven.
- Alle materiaalmaten in millimeters, tenzij anders aangegeven.

Revisie	omschrijving	door	aanvullend door	datum	
5.0	Aanpassing BKK naar SBS duiker Bokstoot	L. Spijker	M. Buitels	C. van der Zwi	18-11-2021
4.0	Aanpassing naar aanleiding wijziging dijkten	L. Spijker	M. Buitels	C. van der Zwi	10-11-2021
3.0	Aanpassing naar aanleiding van wijziging duiker Bokstoot	L. Spijker	M. Buitels	C. van der Zwi	10-11-2021
2.0	Aanpassingen na controle Waterschap/Gemeente	M. Brink	M. Buitels	C. van der Zwi	30-09-2021
1.0	Eerste Uitgave	L. Spijker	M. Buitels	C. van der Zwi	17-09-2021
01	omschrijving	gepland	gecontroleerd	afgekeurd	op datum

opdrachtgever
Waterschap Vechtdromen

project
Vervangen duikers in de Klenkerweg t.p.v. watergangen Nieuwe Drostendiep en Bokstoot

omschrijving
Details en profielen

documentstatus
Definitief

documentversie
5.0

formaat
A1

schaal
1:50

titel
BestekOntwerp

bladz. van
02 | 02

projectnummer / tekeningnummer
BH1294-TE-BO-8202