



# SCHETSONTWERP HERINRICHTING DRIENERBEEK

Concept versie 0.3 | 13-07-2022  
A1 | 1:500


1.

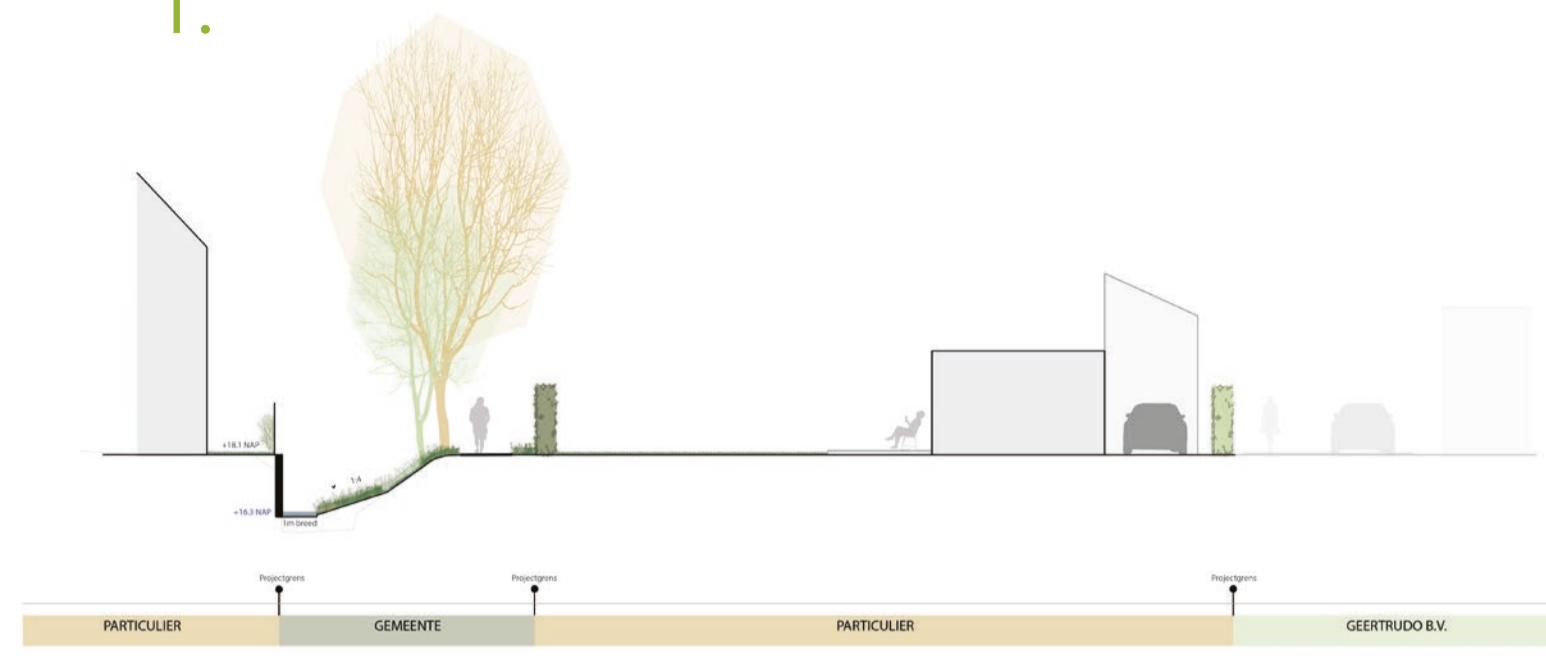


2.

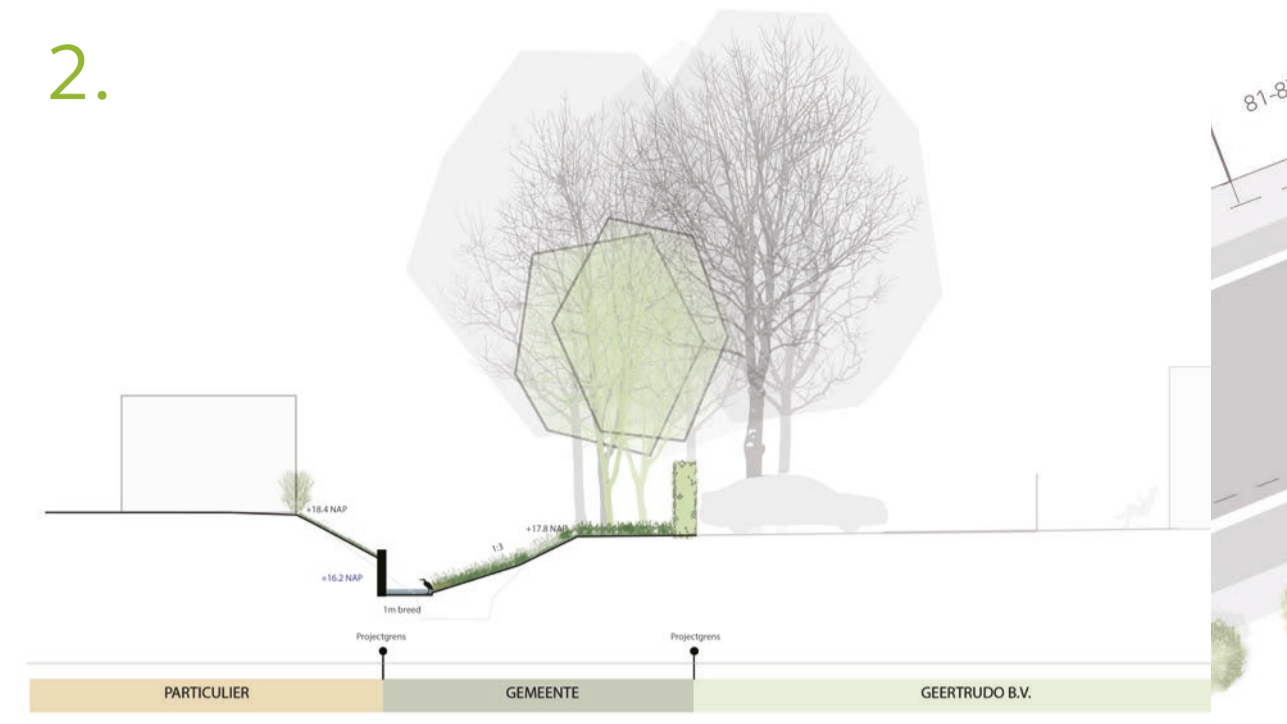

3.

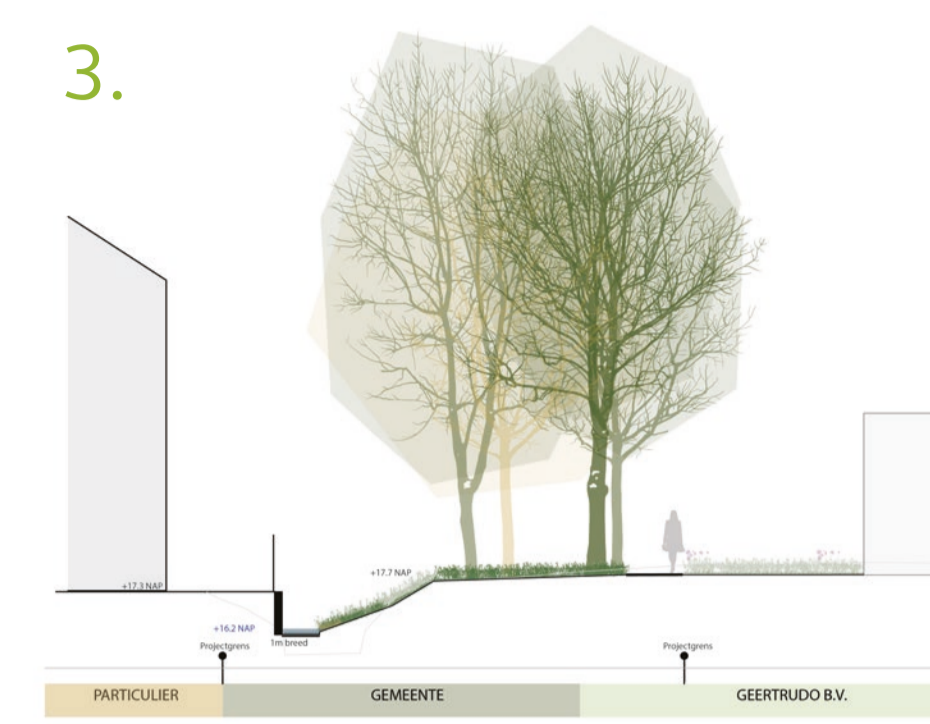


4.

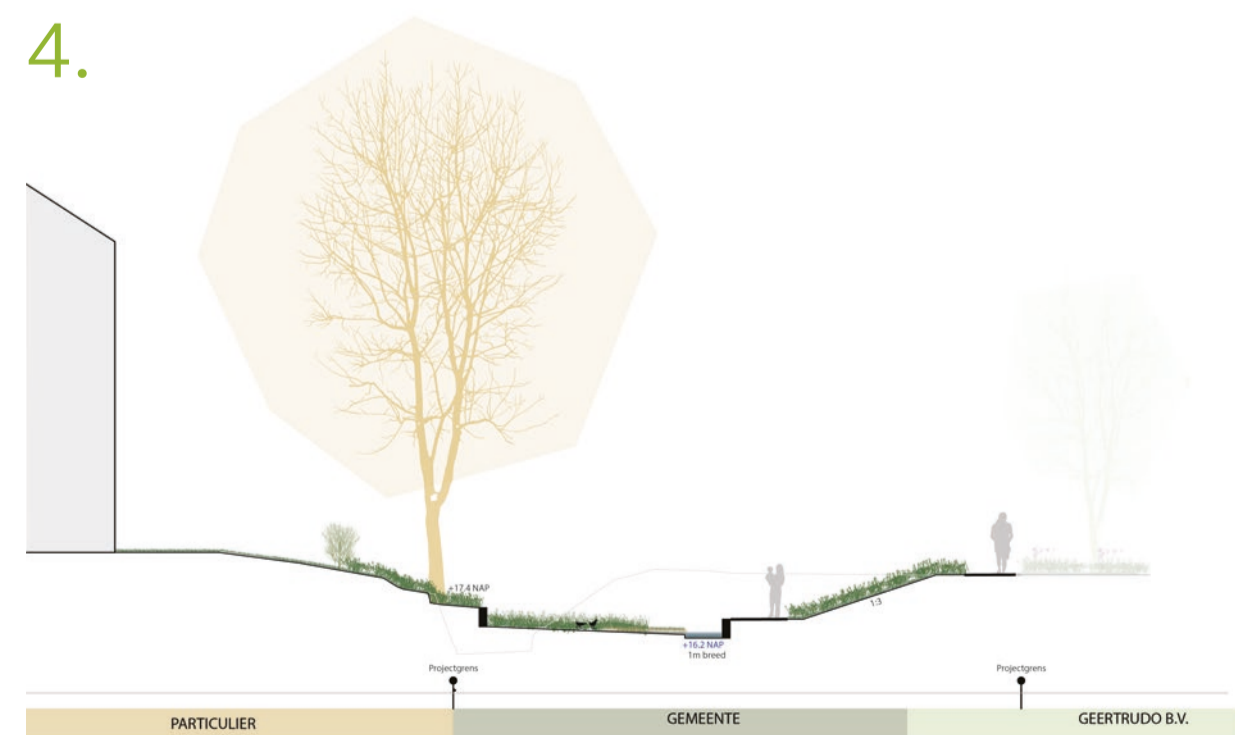

5.



6.

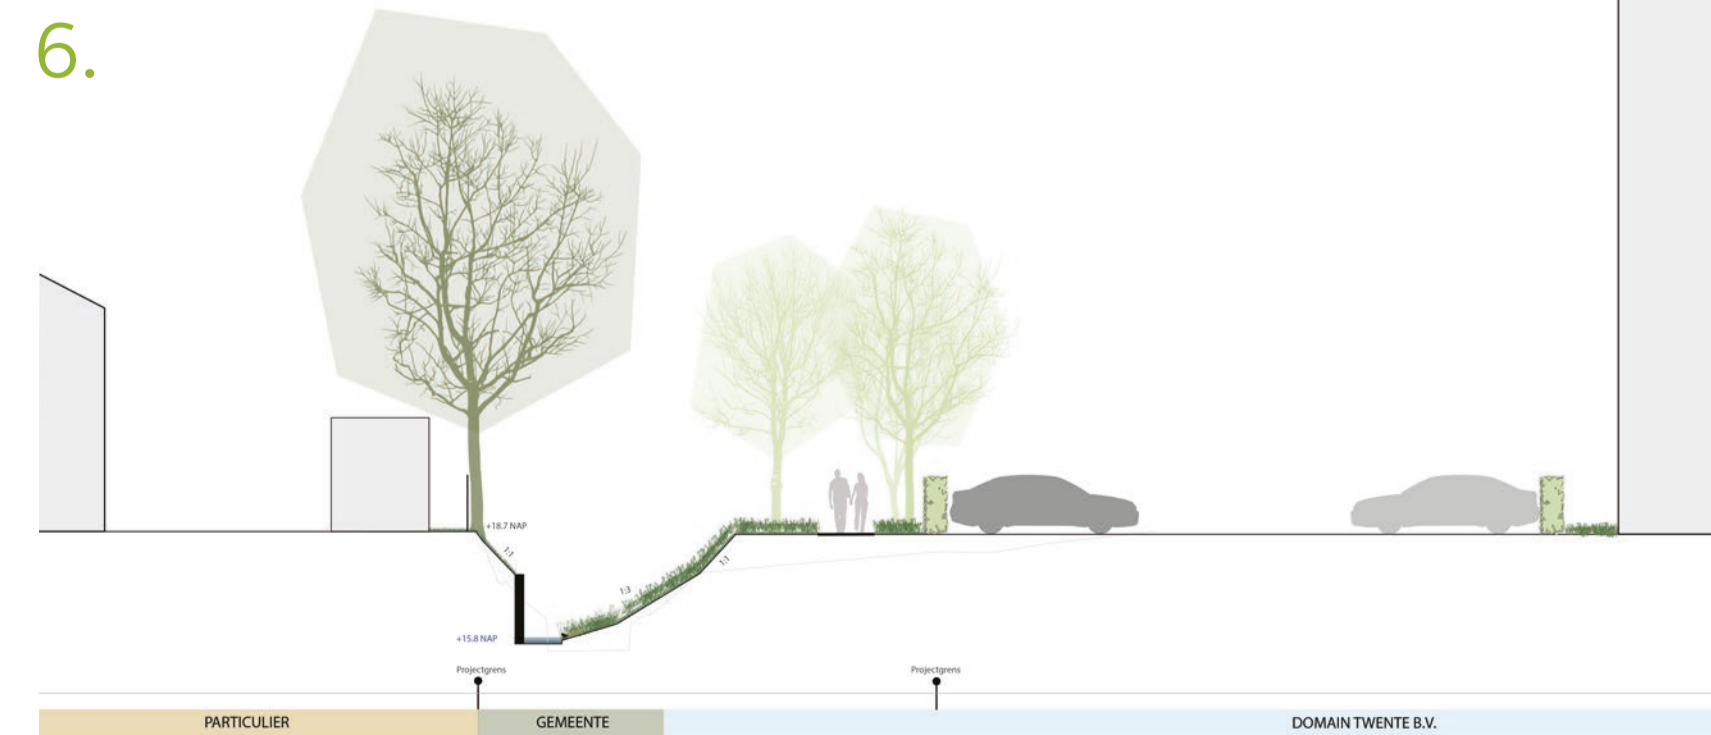

- Legenda**
- Haag nieuw
  - Haag bestaand
  - Natuurvriendelijke oever
  - Kruidrijk grasland
  - Nieuwe boom
  - Bestaande boom  
Goede en matige kwaliteit
  - Herinrichting Drienerbeek
  - Wandelpad halfverharding
  - Avontuurpad naar de beek
  - Doorlopende muur
  - Bovensteek oude beekloop
  - Ondersteek oude beekloop
  - Plangrens
  - Kadaster grens
  - Bestemmingsplan vlak

