




Detail 1: Bovenaanzicht drempel nevengeul
 schaal: 1:50

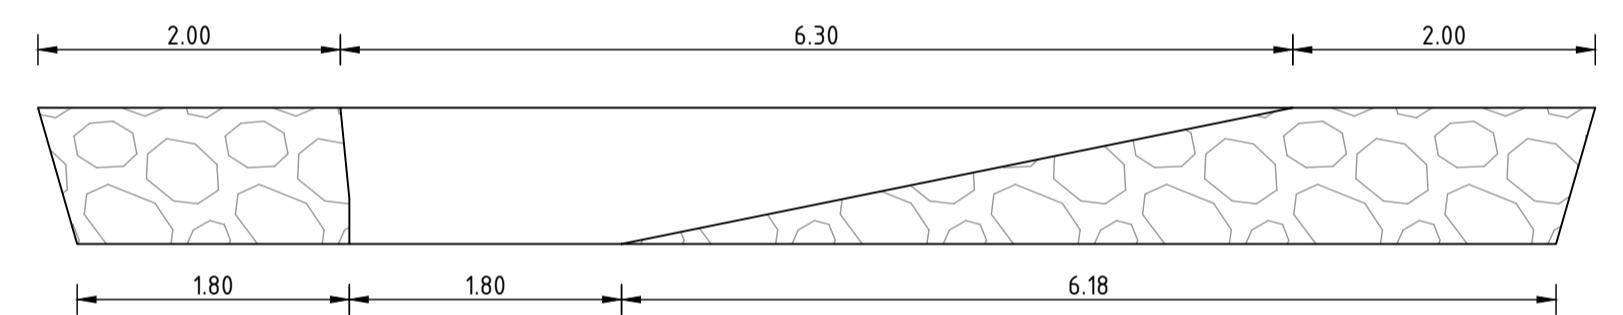


Principeprofiel 1-1: Doorsnede drempel
 schaal: 1:20

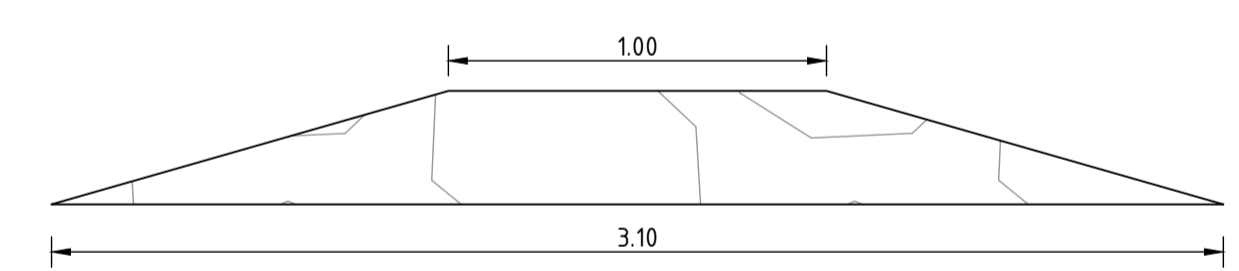

Principeprofiel 2-2: Drempel (zuid zijde)
 schaal: 1:20

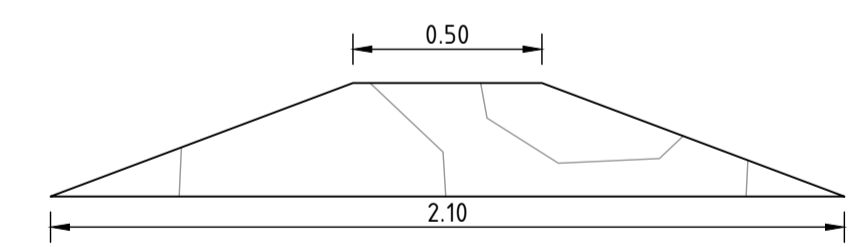

Principeprofiel 3-3: Drempel (midden)
 schaal: 1:20

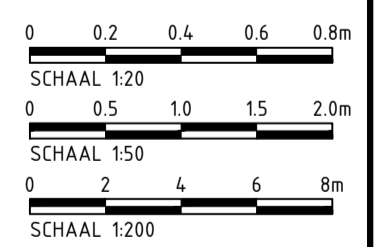

- Opmerkingen**
- Maten in meters en dimensies van materialen in mm, tenzij anders aangegeven.
 - Coördinaten in RD-stelsel en hoogtematen in meters t.o.v. N.A.P.

Overzichtssituatie drempel 8, nevengeul
 schaal: 1:200

2.0	Diverse aanpassingen	HHN	RJN	MHS	09-06-2022
1.0	Eerste uitgave	HHN	RJN	MHS	29-04-2022
...
...
Waterschap Vechtstromen					
Vechtrijk Gramsbergen					
Definitief Ontwerp (DO)					
Detail: drempels nevengeul (Blad 1 van 1)					
...
projecnr.	210481	status	Concept	schaal 1:200/1:50/1:20	blad 01
besteknr.	210481	document	TEK	formaat A1	aantal 01
					tek.nr. 210481_AdB_TEK_4007

