


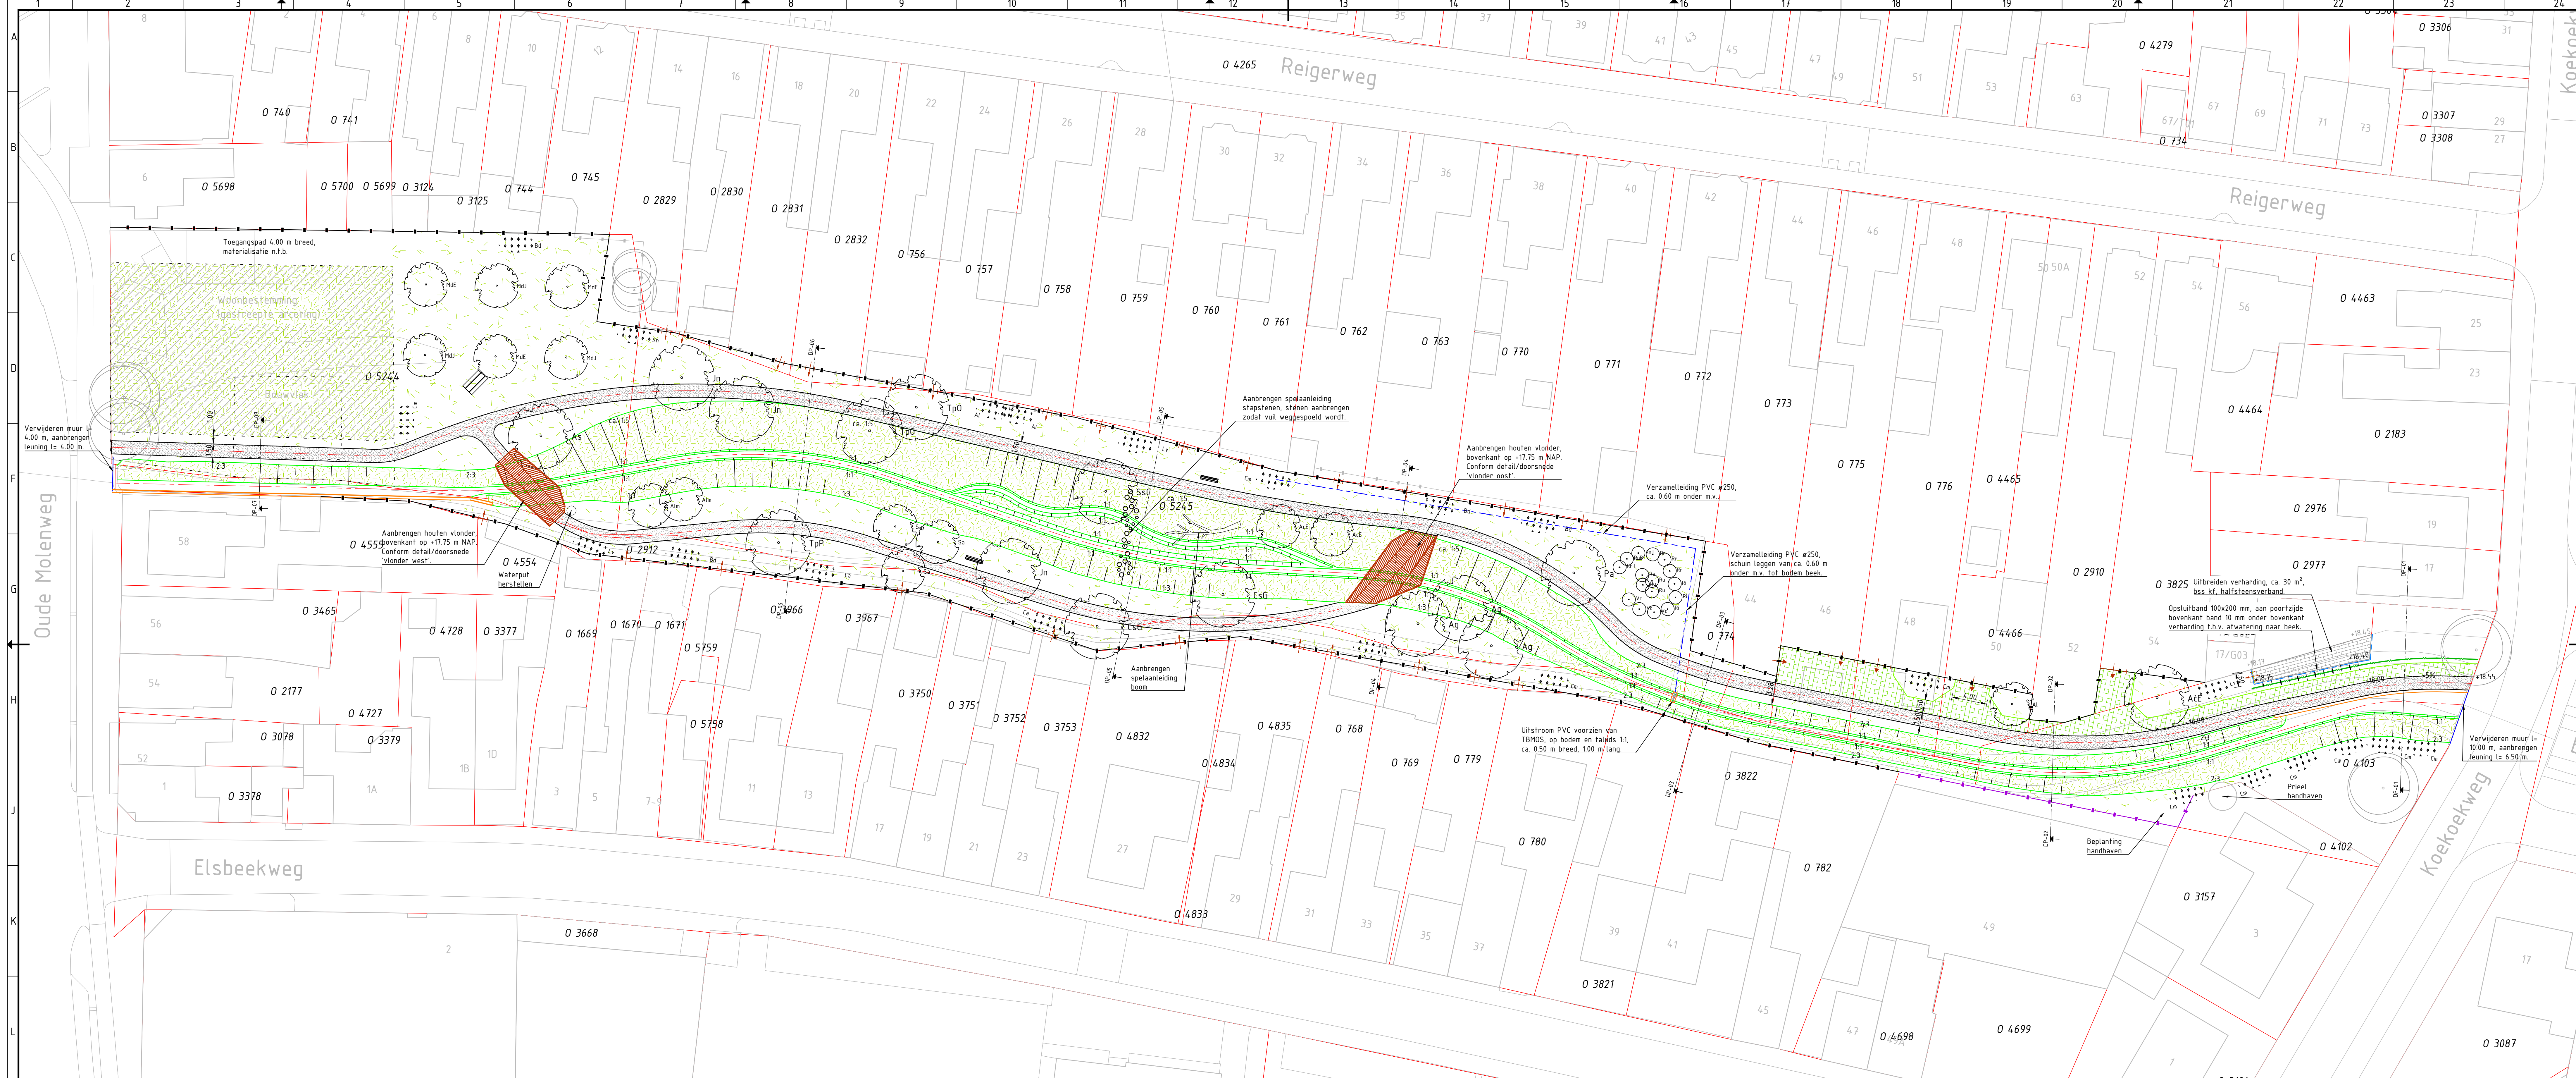


Legenda

- Bestaande situatie
- Kadastrale grens
- Aslijn voetpad of watergang
- Grondwerklijnen met talud
- Nieuwe schutting 180 m hoog
- Nieuw hekwerk 100 m hoog
- Kademuur eenzijdig met hekwerk
- Halfverharding voetpad 150 m breed
- Grasbetontegels 600x400x120 mm, tegels inzaaien met grasmengsel
- Inzaaien met grasmengsel
- Inzaaien met kruidrijk grasmengsel
- Groene afscherming, type n.t.b.

- Picknickbank
- Bankje enkelzijts met rugleuning
- Nieuwe poort 100 m breed
- Nieuwe poort 300 m breed

Opmerkingen

- Bestaande watergang geheel dempen voor ontgraven nieuwe watergang.
- Grond tusschen schuttingen en boveninsteken herprofiëren met 1% afschot richting watergang, met uitzondering van woonbestemming.

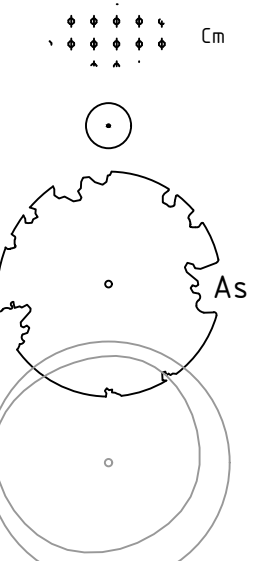

Bomen		Heesters	
Soort	Omschrijving	Maat	Maat
MdE	Malus domestica 'Elstar'	Appelboom	16-18
MdJ	Malus domestica 'James Grieve'	Appelboom	16-18
As	Acer saccharum	Sukkersdoorn	20-25
Jn	Juglans nigra	Walnoot	20-25
TpO	Tilia platyphyllos 'Orebro'	Grootbladige Linde	20-25
SsC	Salix xsepucralis 'Chryso coma'	Treurewilg	20-25
AcE	Acer campestre 'Elsrijk'	Velddoorn	16-18
Pa	Prunus avium	Zoete kers	20-25
Al	Amelanchier lamarckii	Krentenboom	16-18
Ag	Alnus glutinosa	Zwarte Els	20-25
CsG	Castanea sativa 'Glabra'	Tamme kastanje	20-25
Sa	Sorbus aucuparia	Lijsterbes	16-18
TpP	Tilia platyphyllos 'Prince's Street'	Zomerlinde	20-25
Alm	Amelanchier lamarckii	Krentenboom ms	300/350
Heesters		Pluiktuin	
Soort	Omschrijving	Maat	Maat
Cm	Crataegus monogyna	Meidoornstruik	60/80
Bd	Buddleja davidii	Vlinderstruik	60/80
Sn	Sambucus nigra	Vlier	60/80
Al	Amelanchier lamarckii	Krentstruik	60/80
Lv	Ligustrum vulgare	Wilde liguster	60/80
Ca	Corylus avellana	Struik hazelaar	60/80
Pluiktuin		Zwarte bes	
Soort	Omschrijving	Maat	Maat
RnT	Ribes nigrum 'Titania'	Zwarte bes	C2
RnB	Ribes nigrum 'Ben Nevis'	Zwarte bes	C2
Rr	Ribes rubrum	Aalbes	C2
Ri	Rubus idaeus 'Little Red Princess'	Dwergframboos	C2
Yc	Vaccinium corymbosum 'Bluecrop'	Blauwe bes	C2
Ru	Ribes uva-crispa	Kruisbes	C2

2.0 Opmerkingen Waterschap verwerkt

1.0 Eerste uitgave

versie omschrijving

M. Bink

C. ten Cate

gekeurd

E. Hondorp

E. Hondorp

gecontroleerd

16-06-2020

02-06-2020

datum

Waterschap Vechtstromen

project

Herinrichting Elsbeek

omschrijving

Nieuwe situatie

documentstatus

Definitief

documentversie

2.0

projectnummer / tekeningnummer

BG7359-TE-DO-2201

Royal HaskoningDHV

Enhancing Society Together

HaskoningDHV Nederland B.V.

Transport & Planning